




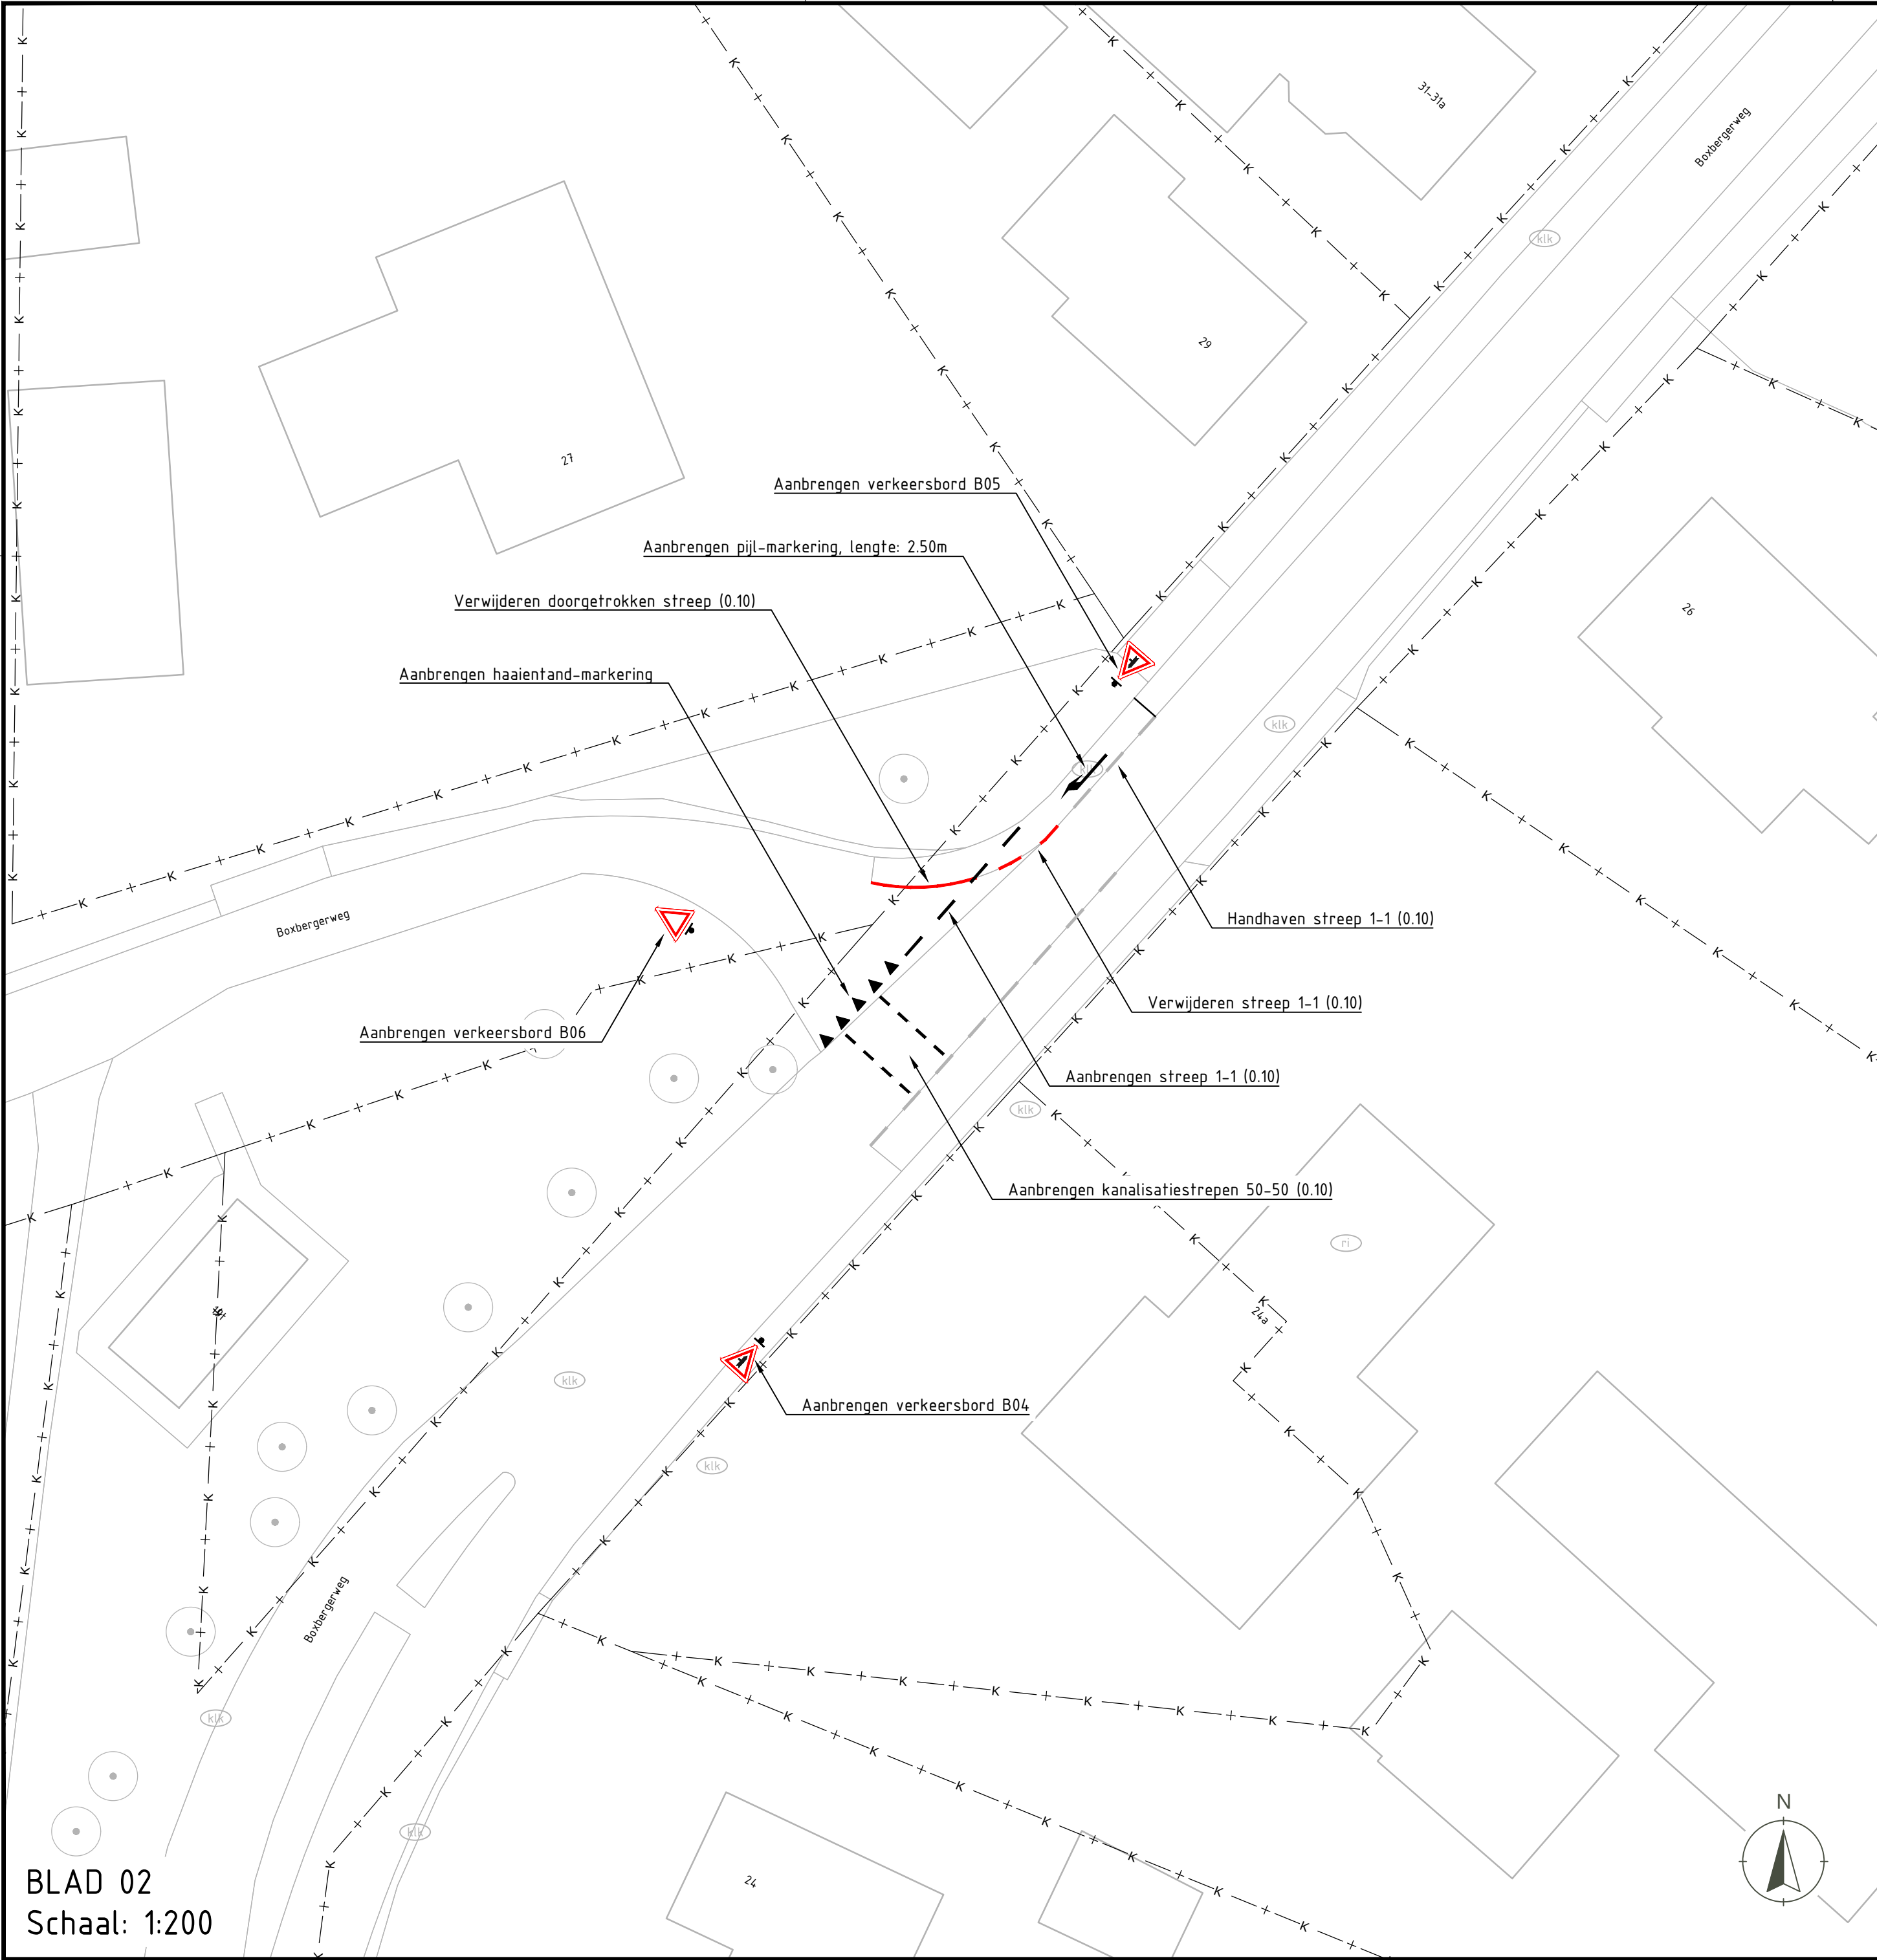

BLAD 02
Schaal: 1:200

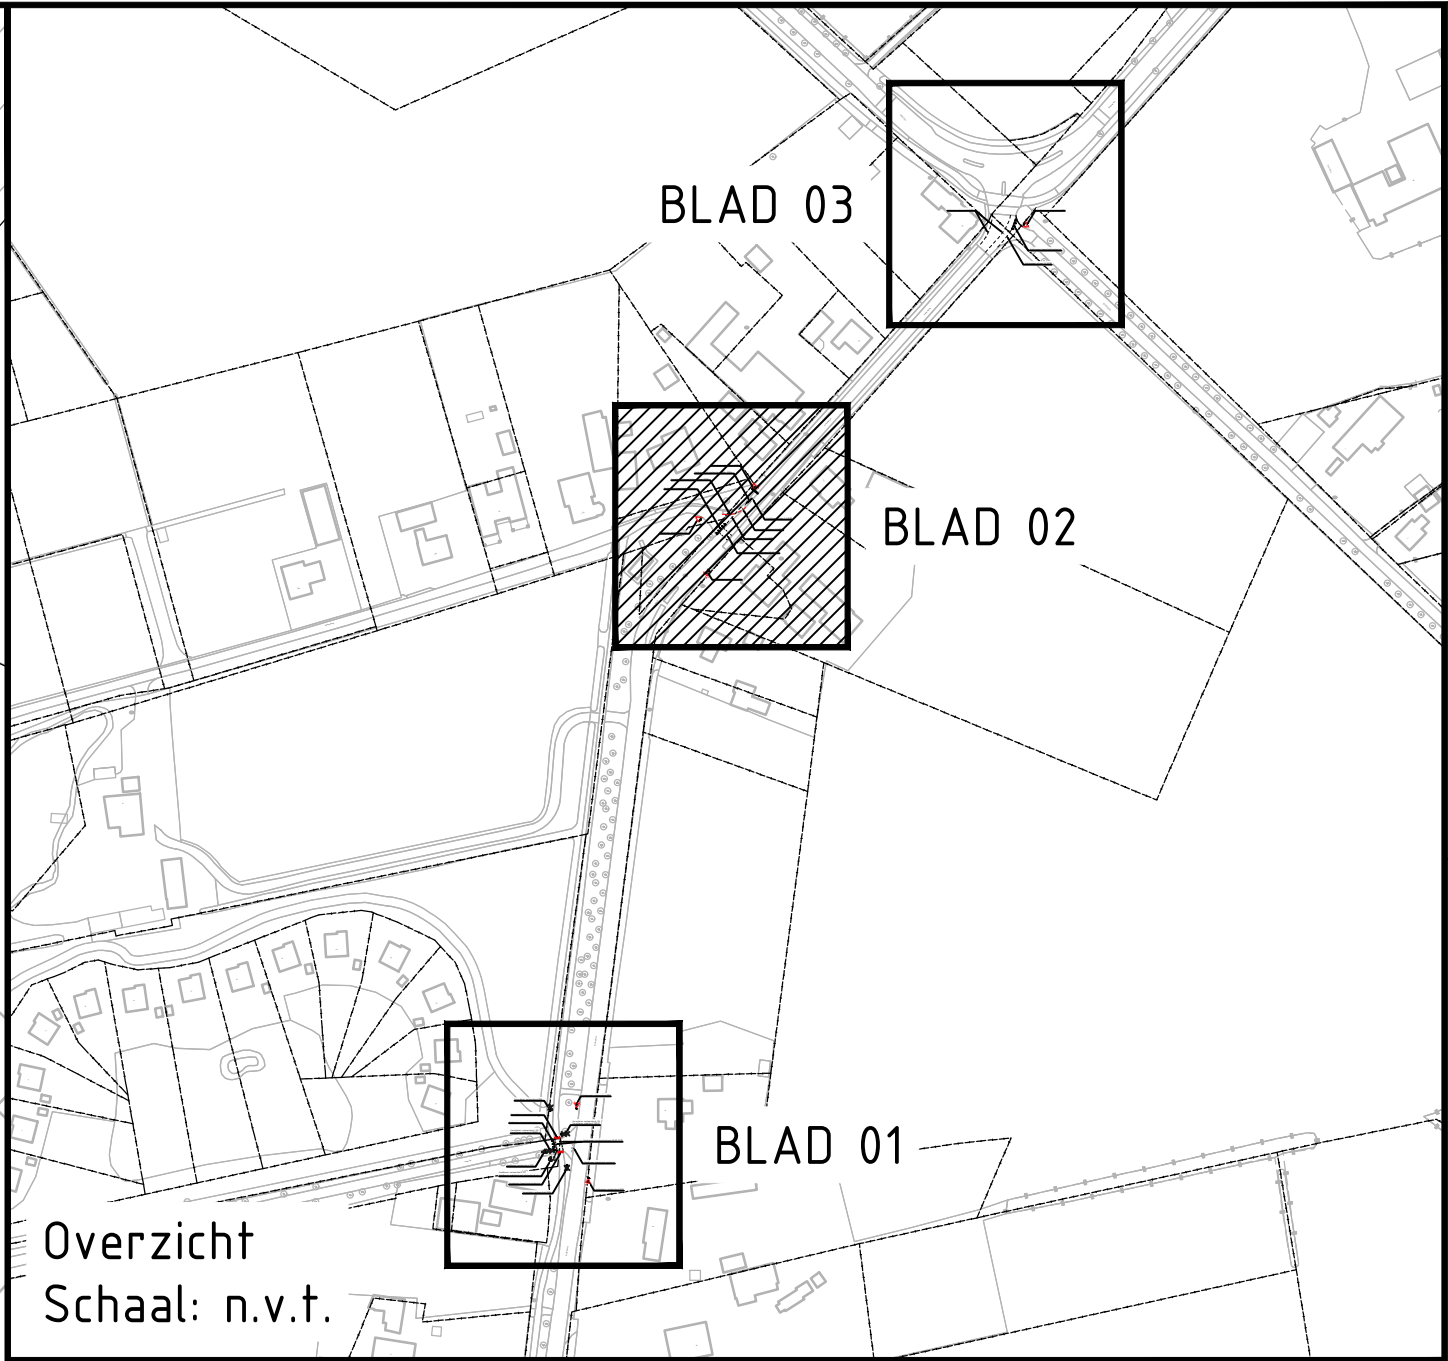

 

Legenda

Aanbrengen verkeersbord

Verwijderen verkeersbord

Handhaven verkeersbord

Draagconstructie t.b.v. bebording

Aanbrengen markering

Verwijderen markering

Handhaven markering

BGT-lijn

Kadastrale grens

Verkeersmaatregelen Boxbergerweg | Olst

Onderdeel			Opdrachtgever			
Situatietekening			Gemeente Olst-Wijhe			
Projectcode	Tekening nr.	Status	Versie	Schaal	Formaat	Blad
25 0021 001	101 SIT	Concept	C03	1:200	A2	2 van 3
Getekend door			Gecontroleerd door		Vrijgegeven door	
M. Bolt						
					Datum van uitgifte	
					14 maart 2025	

