



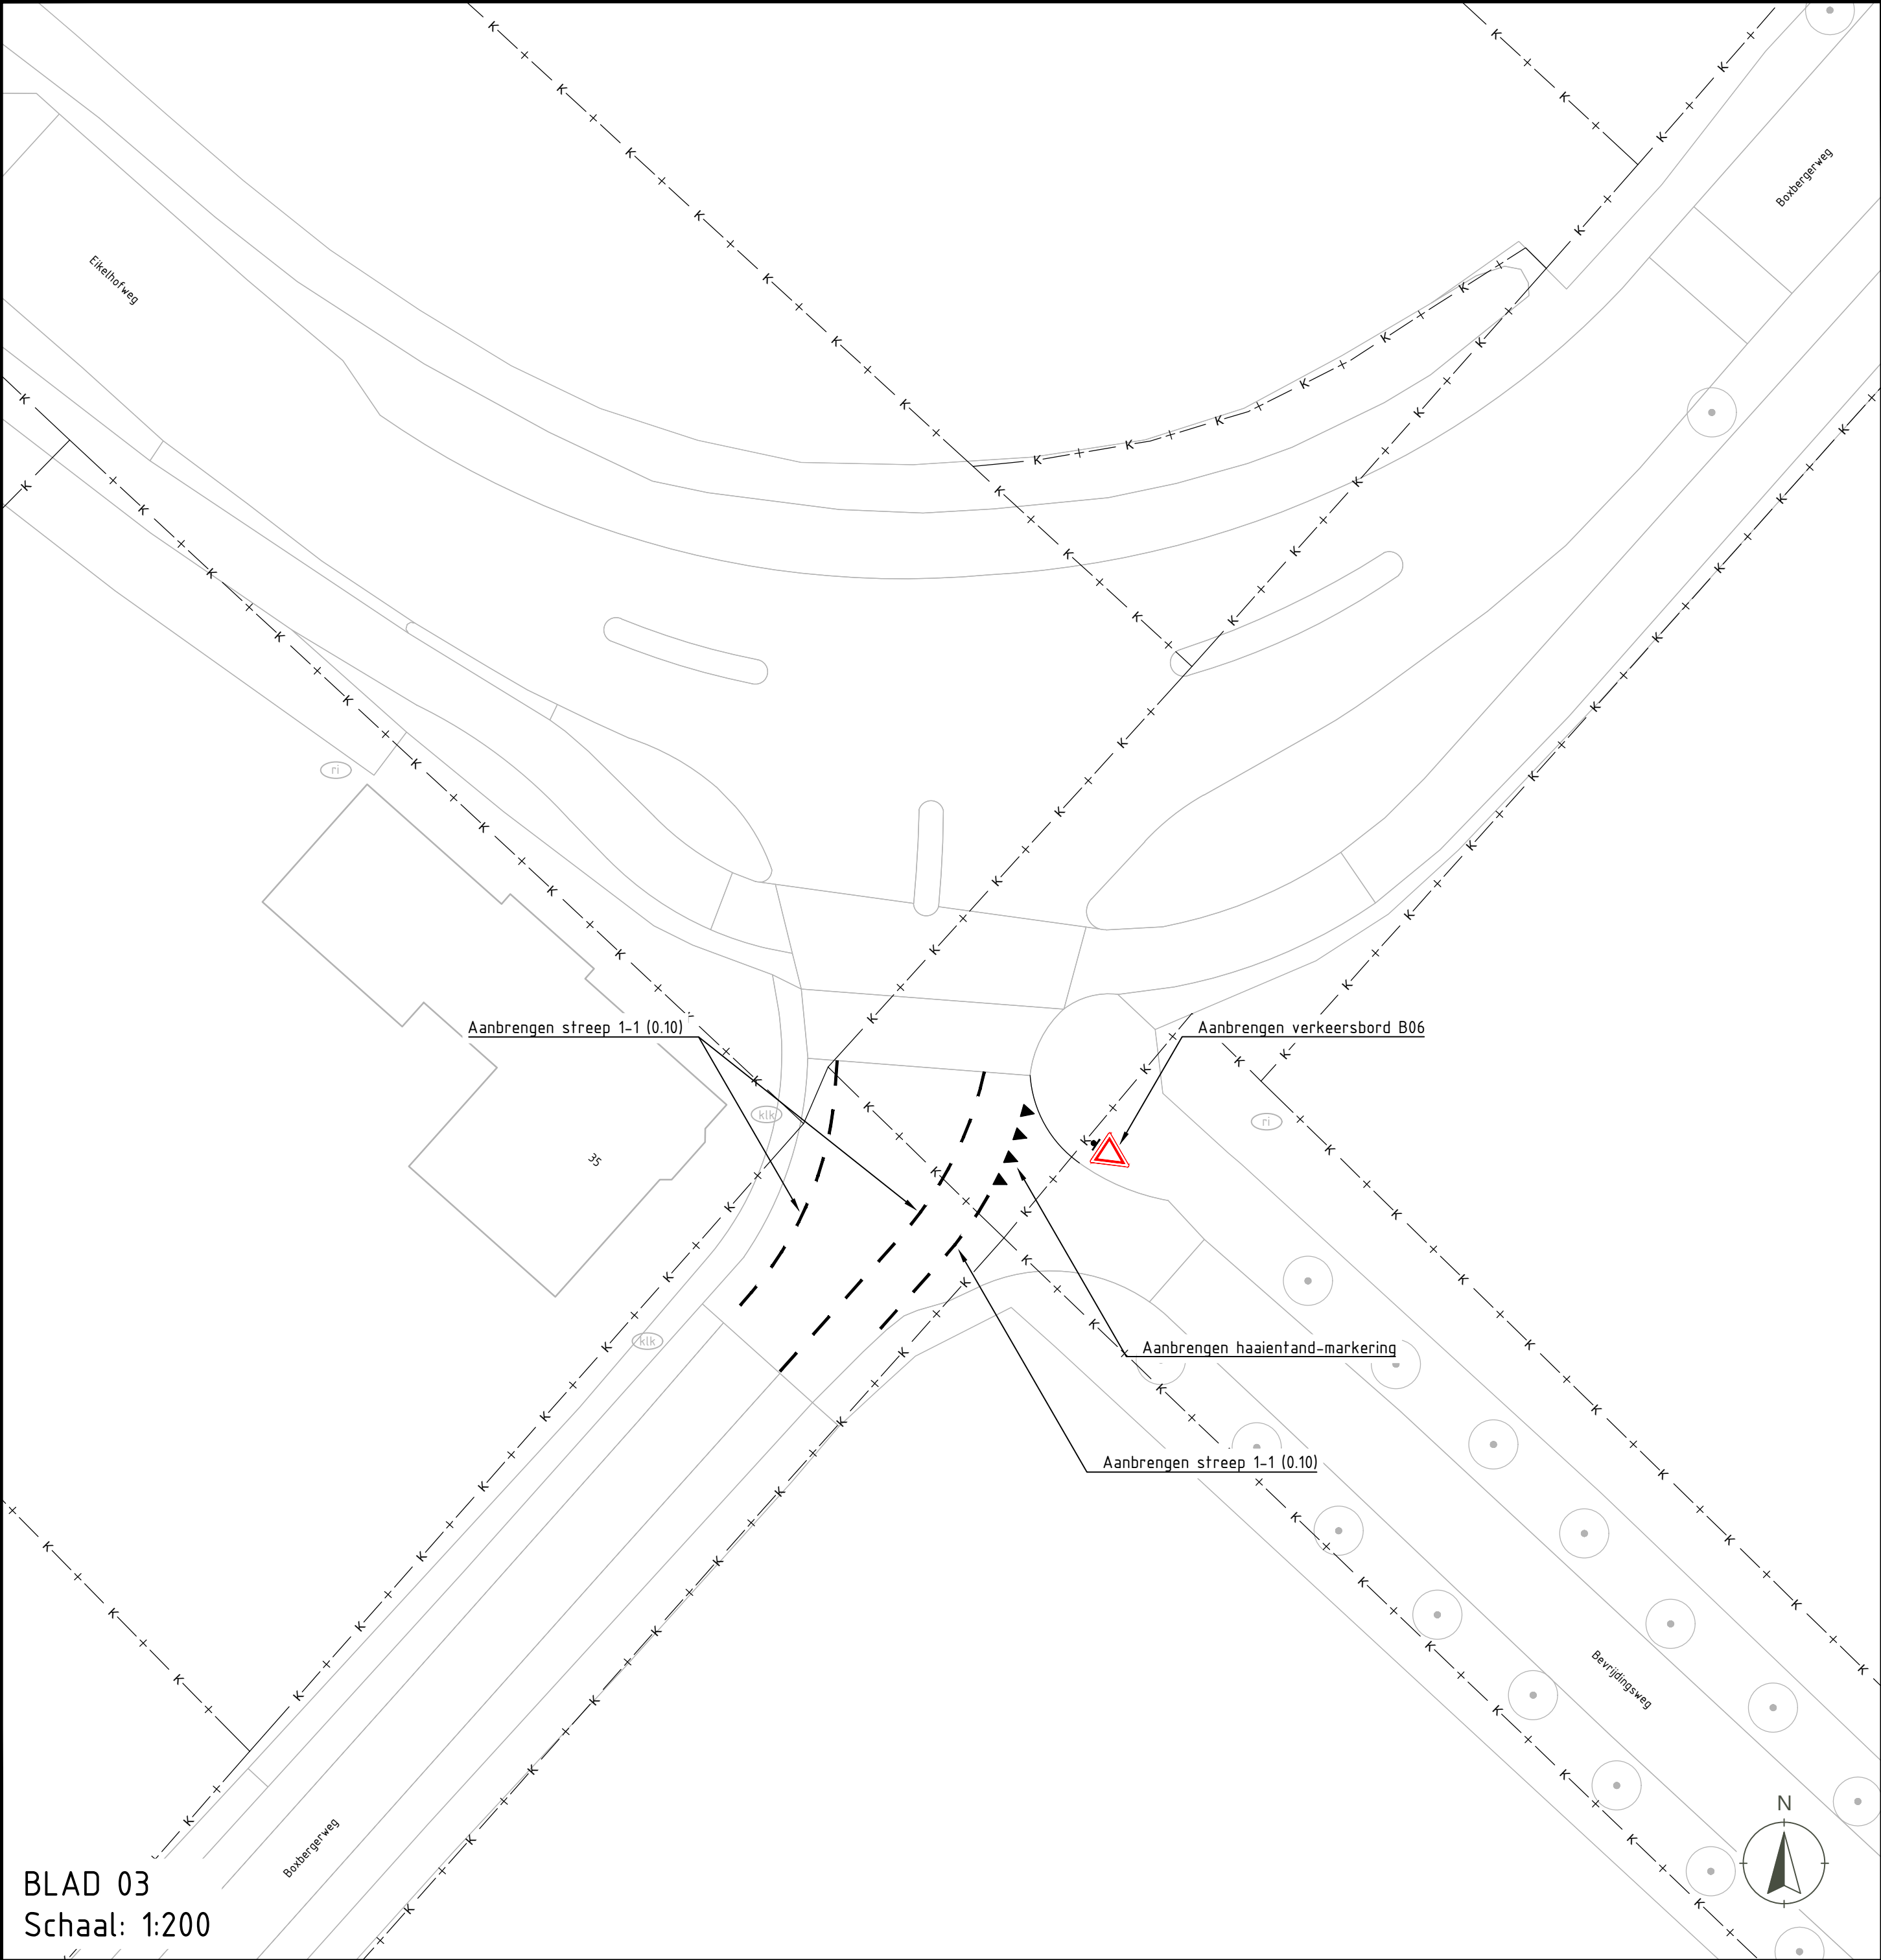

BLAD 03
Schaal: 1:200

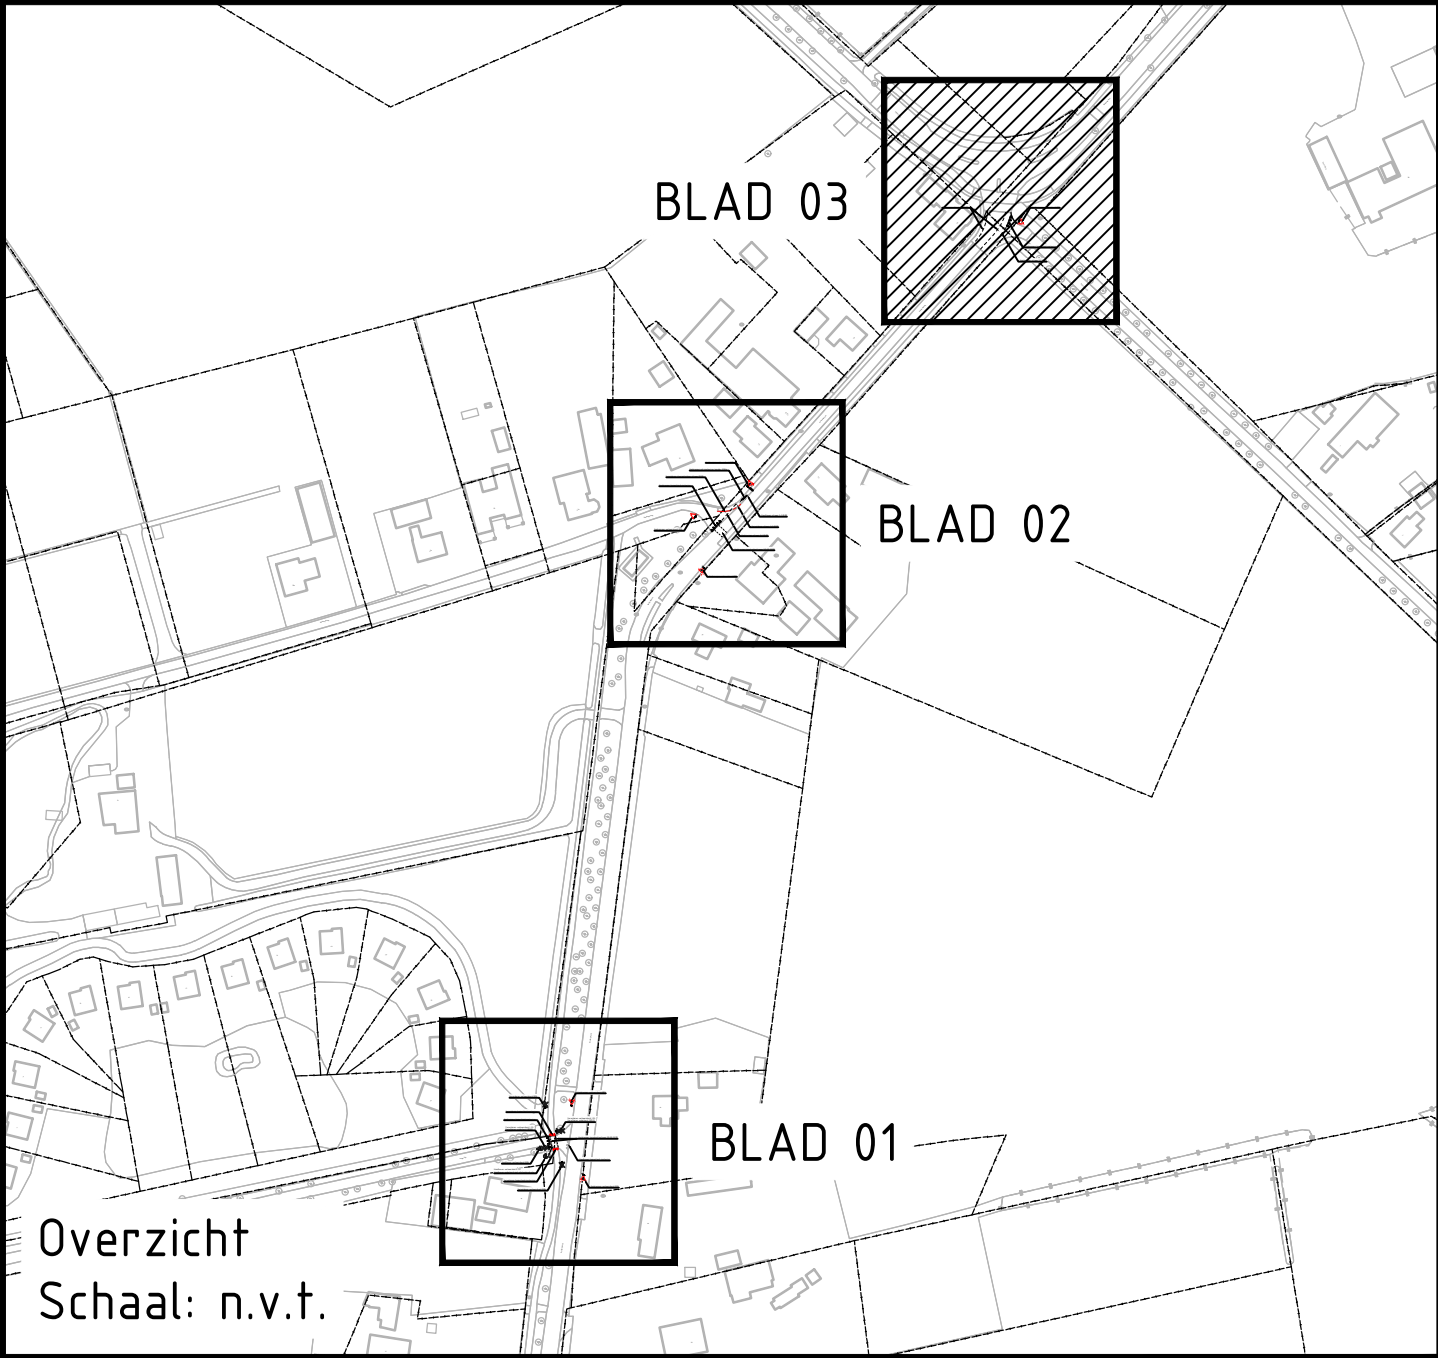

Legenda

Aanbrengen verkeersbord

Verwijderen verkeersbord

Handhaven verkeersbord

Draagconstructie t.b.v. bebording

Aanbrengen markering

Verwijderen markering

Handhaven markering

BGT-lijn

Kadastrale grens

Verkeersmaatregelen Boxbergerweg | Olst

Onderdeel
Situatietekening

Opdrachtgever
Gemeente Olst-Wijhe

Projectcode 25 0021 001	Tekening nr. 101 SIT	Status Concept	Versie C03	Schaal 1:200	Formaat A2	Blad 3 van 3
Getekend door M. Bolt		Gecontroleerd door		Vrijgegeven door		Datum van uitgifte 14 maart 2025

www.bonotraffics.nl
© BonoTraffic | Alle rechten voorbehouden