


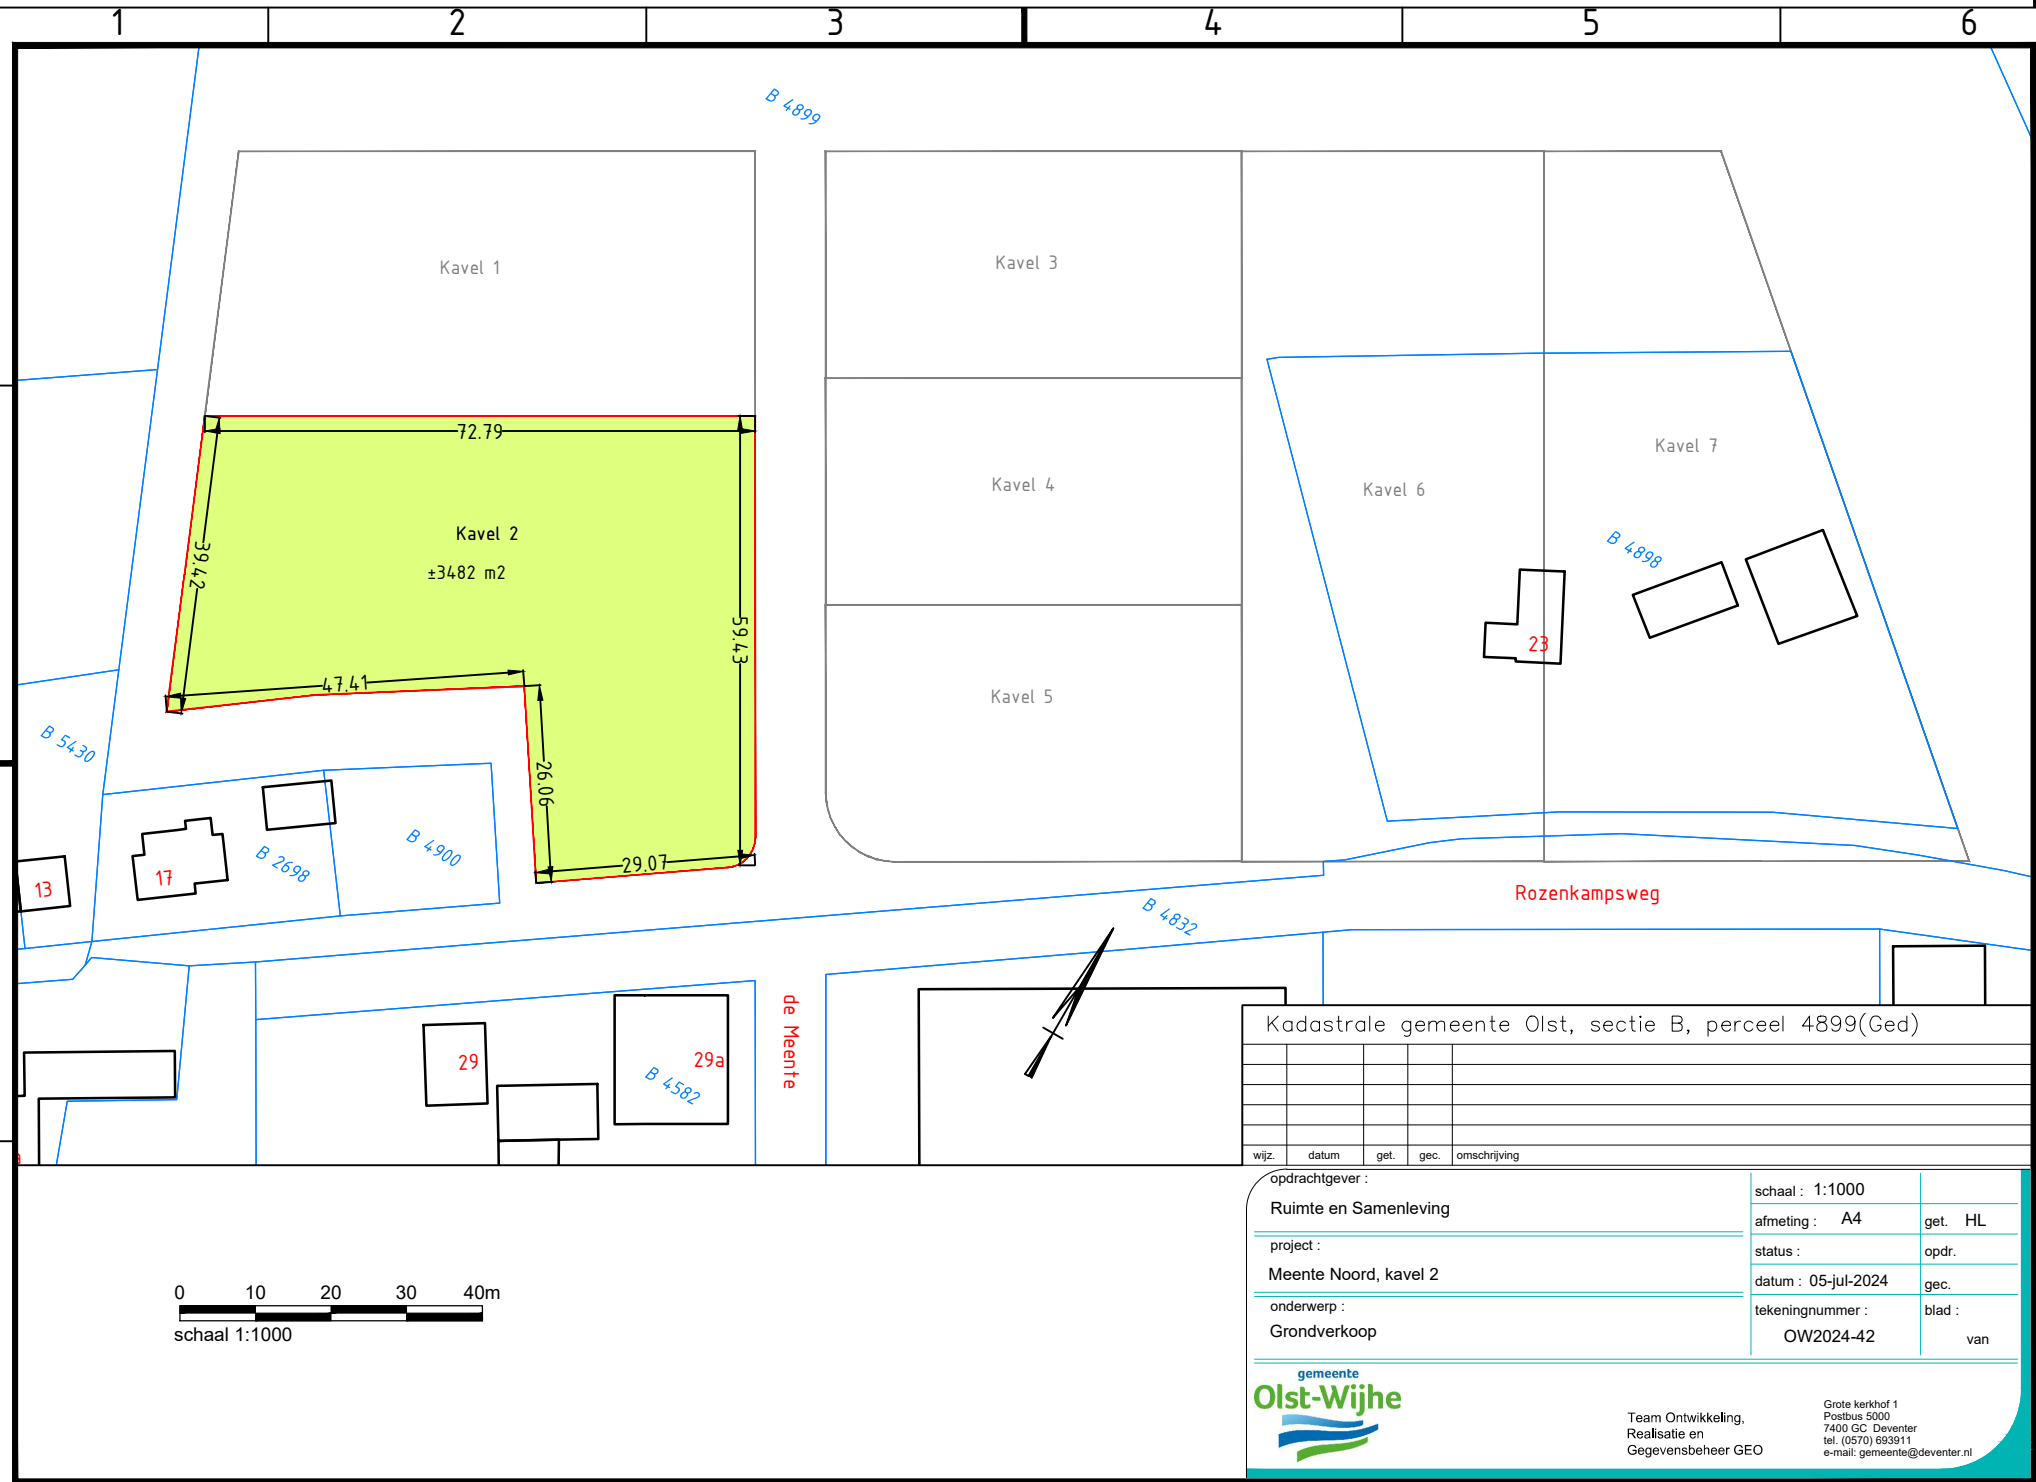

Kadastrale gemeente Olst, sectie B, perceel 4899(Ged)

wijz.	datum	get.	gec.	omschrijving	

opdrachtgever :

Ruimte en Samenleving

project :

Meente Noord, kavel 2

onderwerp :

Grondverkoop

schaal : 1:1000

afmeting : A4 get. HL

status : opdr.

datum : 05-jul-2024 gec.

tekeningnummer : blad :
OW2024-42 van



Team Ontwikkeling,
Realisatie en
Gegevensbeheer GEO

Grote kerkhof 1
Postbus 5000
7400 GC Deventer
tel. (0570) 693911
e-mail: gemeente@deventer.nl