


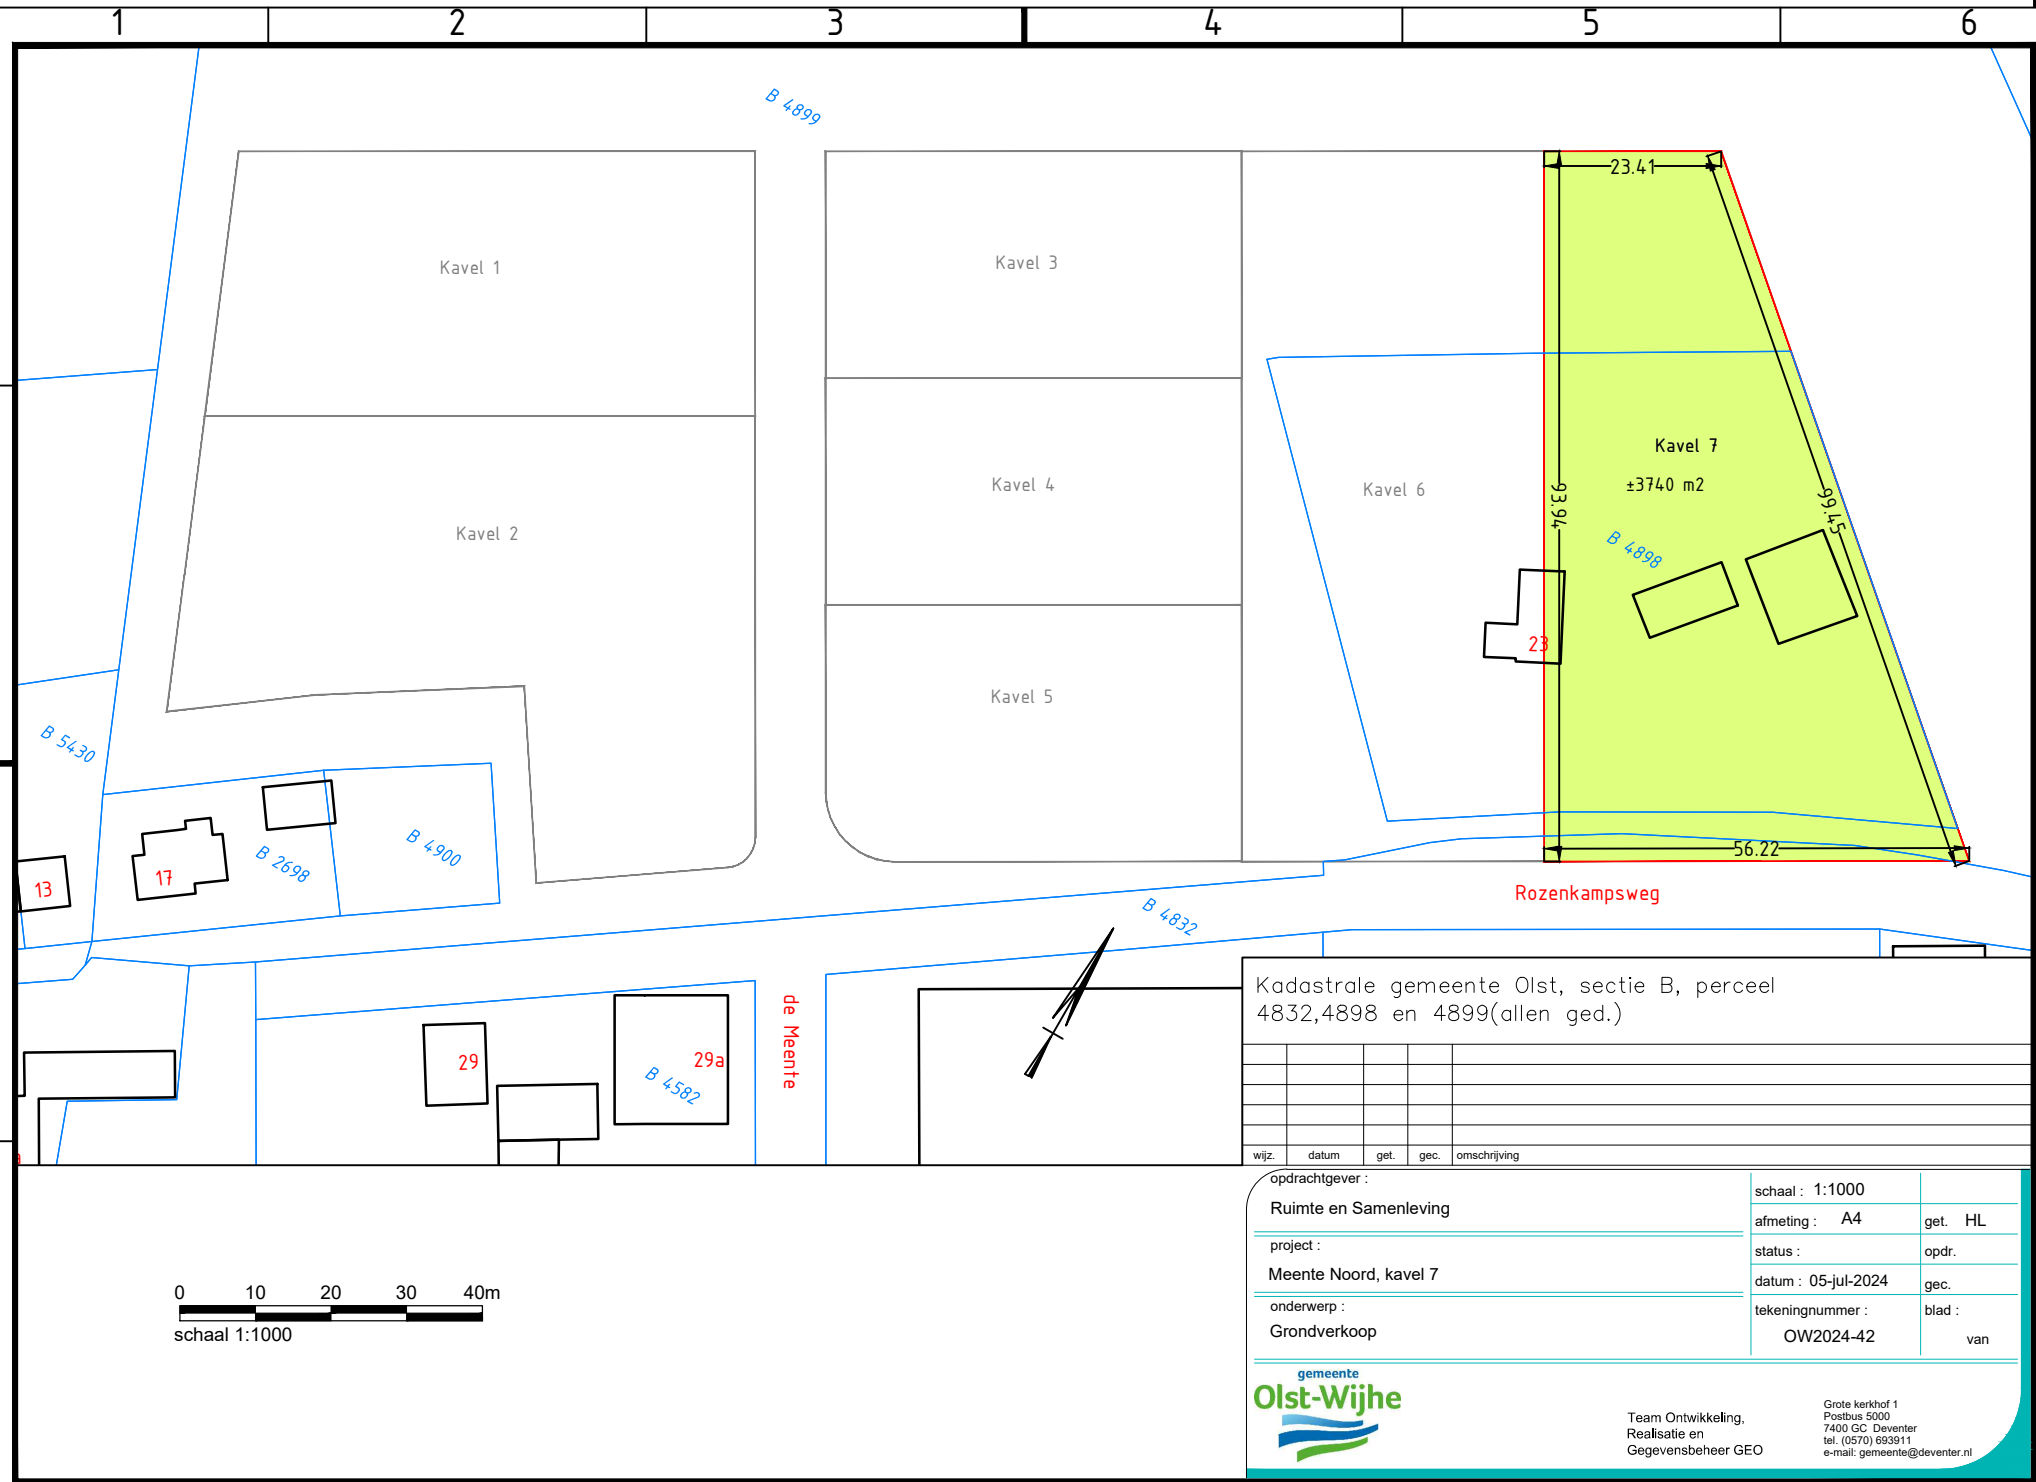

Kadastrale gemeente Olst, sectie B, perceel
4832,4898 en 4899(allen ged.)

wijz.	datum	get.	gec.	omschrijving	

opdrachtgever :			schaal : 1:1000	
Ruimte en Samenleving			afmeting : A4	get. HL
project :			status :	opdr.
Meente Noord, kavel 7			datum : 05-jul-2024	gec.
onderwerp :			tekeningnummer :	blad :
Grondverkoop			OW2024-42	van

gemeente
Olst-Wijhe

Team Ontwikkeling,
Realisatie en
Gegevensbeheer GEO

Grote kerkhof 1
Postbus 5000
7400 GC Deventer
tel. (0570) 693911
e-mail: gemeente@deventer.nl