





LEGENDA

	Ribbaan, straatbalken, Type Nieuwien waterstrich, nieuw		Gelideland, hier donkergrs, verhoogd, overrijbaar
	Trottoir, bestaand, hier donkergrs, nieuw		Trottoirband, hier donkergrs, verhoogd, niet overrijbaar
	Parkeringsplaatsen, straatbalken, Type Nero waterstrich, nieuw		Oprijlaan 200 x 200 mm, donkergrs, verhoogd, overrijbaar
	Weggeel, straatbalken, hier Nieuwien waterstrich, nieuw		Oprijlaan 100 x 200 mm, donkergrs, verhoogd, overrijbaar
	Gras, invulling onder te begaan		Oprijlaan 100 x 200 mm, lichtgrs, verhoogd, overrijbaar
	Bestaande boom, te handhaven		Bestaande lichtmast
	Nieuwe boom		Nieuwe locatie lichtmast
	Afheuring		Bestaande rijslag
	SO - Carbus 'Stadnet'		Nieuwe rijslag
	LSK - Lijkveerbed		
	GRSK - Gelijkvloersige openbare 'Street keeper'		
	LS5 - Landelijke streeklus 'Slender Silhouette' (Zij aanbreuwsel)		

Bestaand profiel

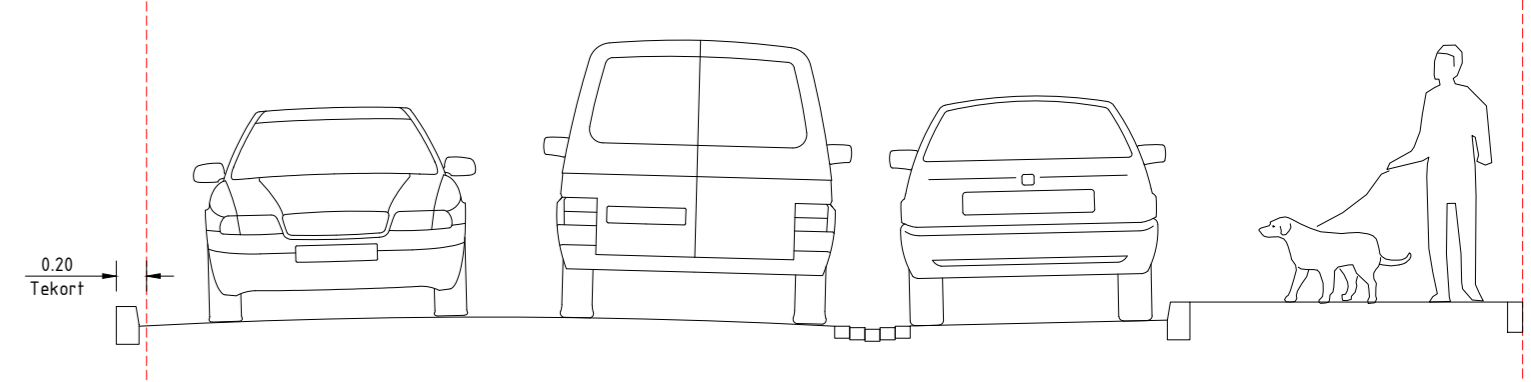

Gewenst profiel volgens richtlijnen

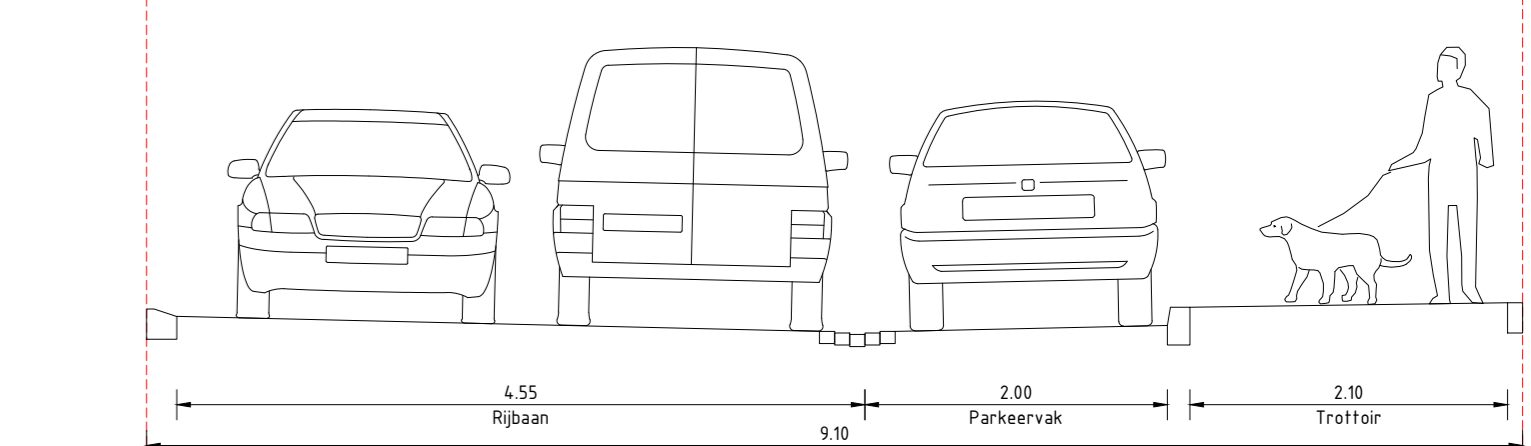

Principeprofiel minimale ruimte

