

**LEGENDA**

**Verhardingen**

	Aanbrengen gele stijlaag		Aanbrengen gootegel 150x300 mm, stellen in specie
	Aanbrengen zwarte deklaag voorzien van streetprint		Bestaande gootegel, handhaven
	Aanbrengen betonverharding met Creteprint, kleur grijs		Aanbrengen RWS trottoirband 110/220 x 240 mm, kleur grijs stellen in specie en voorzien van steunrug van beton
	Aanbrengen betonverharding met Creteprint in geleiders, kleur grijs		Bestaande RWS trottoirband, handhaven
	Aanbrengen betontegels 300x300 mm, dikte 45 mm, stroomlagen kleur grijs, hergebruik		Aanbrengen geleideband 50/200 x 250 mm, kleur grijs stellen in specie en voorzien van steunrug van beton
	Aanbrengen betontegels 150x300 mm, dikte 45 mm, stroomlagen kleur grijs, hergebruik		Aanbrengen trottoirband 180/200 x 250 mm, kleur grijs stellen in specie en voorzien van steunrug van beton
	Aanbrengen straatbakstenen, keiformaat, keperverband, kleur overeenkomstig bestaand		Aanbrengen inrietelementen 500 x 500 mm, hergebruik
	Aanbrengen/herstraten betonstraatstenen, keiformaat, keperverband		Bestaande inrietelementen, handhaven
	Aanbrengen/herstraten straatbakstenen, dikformaat, elleboogverband		

**Markering**

	Aanbrengen geleidelegels - 6x ribbeltegel 300x300x60 - 1x4 noppentegel 300x300x60
	Markering VOP 400 x 50
	Puntstuk
	Platform op/sfrit 30km/u 80 mm hoog i.v.m. busroute

**Terreinrichting**


	Bestaande lichtmast, handhaven
	Verplaatsen lichtmast
	Bestaande mast, bestaand armatuur
	Terugplaatsen informatiebord

**Riolering**

	Op hoogte brengen putafdekking
	Bestaande inspectieput
	Bestaande trottoir/straatkoek
	Verplaatsen bestaande trottoirkoek inclusief aanpassen kolkaanstelling

**Groen**

	Bestaande boom
	Werkgrens

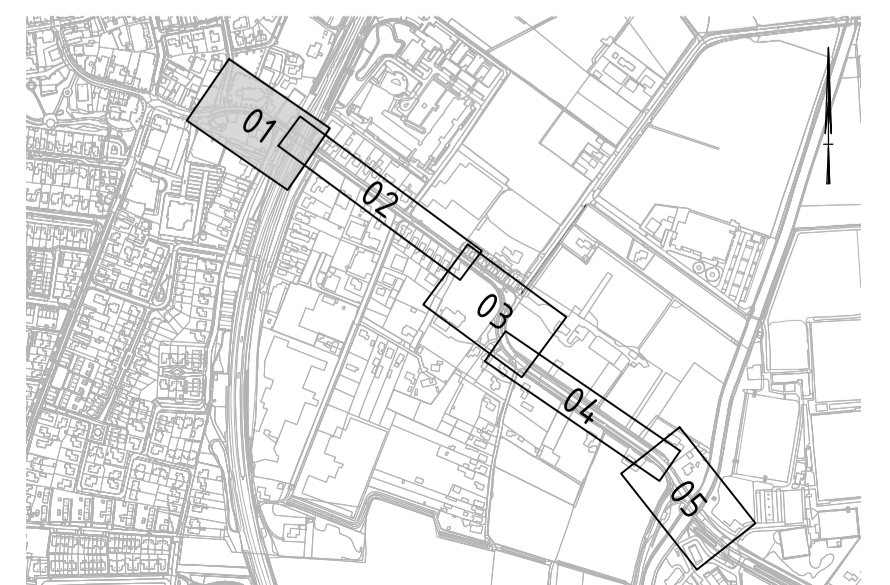

Oprichtgever: Gemeente Olst-Wijhe

Project: Jan Hooglandstraat

Onderwerp: Nieuwe situatie Blad 1 van 5

Getekend: E. Boer	Datum: 25-05-2020
Goedgekeurd: F. Harbers	Datum: 25-05-2020
Schaal: 1:200	Status: Definitief
Formaat: A1L	Versie: 06
Projectcode: GOL00119	Soort document: TEKENING

Tekeningnummer: GOL00119-BE-NI-01-D06