


LEGENDA

- Verhardingen**
- Aanbrengen gete slijflaag
 - Aanbrengen zwarte deklaag voorzien van straatprint
 - Aanbrengen betonverharding met Creteprint, kleur grijs
 - Aanbrengen betontegels 300x300 mm, dikte 45 mm, stroomlagen, kleur grijs, hergebruik
 - Aanbrengen goottegels 150x300 mm, stellen in specie
 - Aanbrengen RWS trottoirband 110/220 x 240 mm, kleur grijs, stellen in specie en voorzien van steunring van beton
 - Bestaande RWS trottoirband, handhaven
 - Aanbrengen trottoirband 180/200 x 250 mm, kleur grijs, stellen in specie en voorzien van steunring van beton
- Markering**
- Bestaande irritelementen, handhaven
 - Plateau op/afrit 30km/u 80 mm hoog
 - Plateau op/afrit 50km/u 80 mm hoog (i.v.m. busroute)
- Terreinrichting**
- Bestaande lichtmast, handhaven
 - Aanbrengen manitobuis t.b.v. signalering overweg (door dertden)
 - Aanbrengen lus in rijbaan t.b.v. signalering overweg

- Riolering**
- Aanbrengen spijlenwerk
 - Bestaand spijlenwerk, handhaven
 - Op hoogte brengen putafdekking
 - Bestaande inspectieput
 - Bestaande trottoir/straatkoek
 - Verplaatsen bestaande trottoirkoek inclusief aanpassen kolkaansluiting
 - Aanbrengen straatkoek 150 x 300 mm in gootlaag
- Groen**
- Bestaande boom
- Algemeen**
- Werkgrens

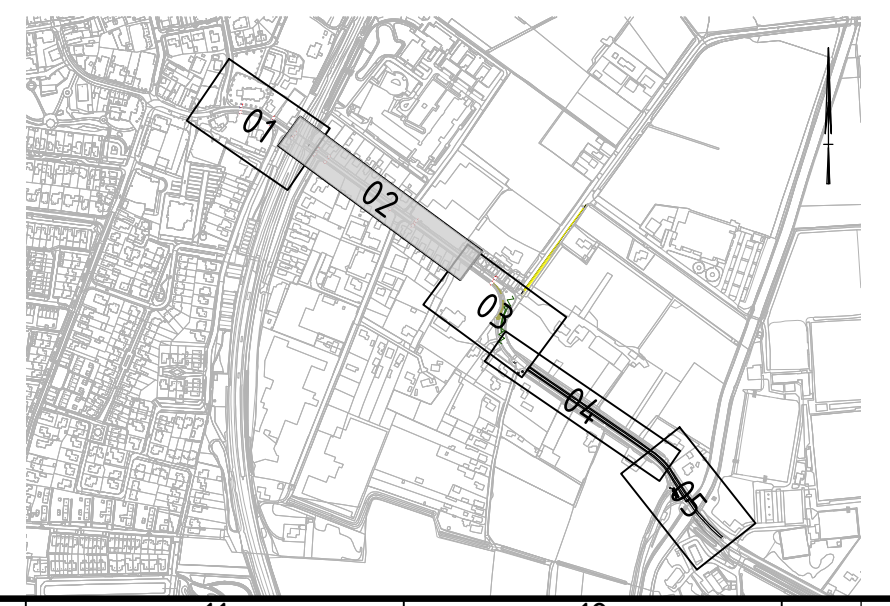

Oprichtgever:
Gemeente Olst-Wijhe

Project:
Jan Hooglandstraat

Onderwerp:
**Nieuwe situatie
Blad 2 van 5**

Getekend: E. Boer Datum: 25-05-2020
Goedgekeurd: F. Harbers Datum: 25-05-2020
Schaal: 1:200 Status: Definitief
Formaat: ATL Versie: 06
Projectcode: GOL00119 Soort document: TEKENING

Tekeningnummer:
GOL00119-BE-NI-02-D06

gemeente Olst-Wijhe

BURO HOOGSTRAAT

ONDERDEEL VAN dagnl