


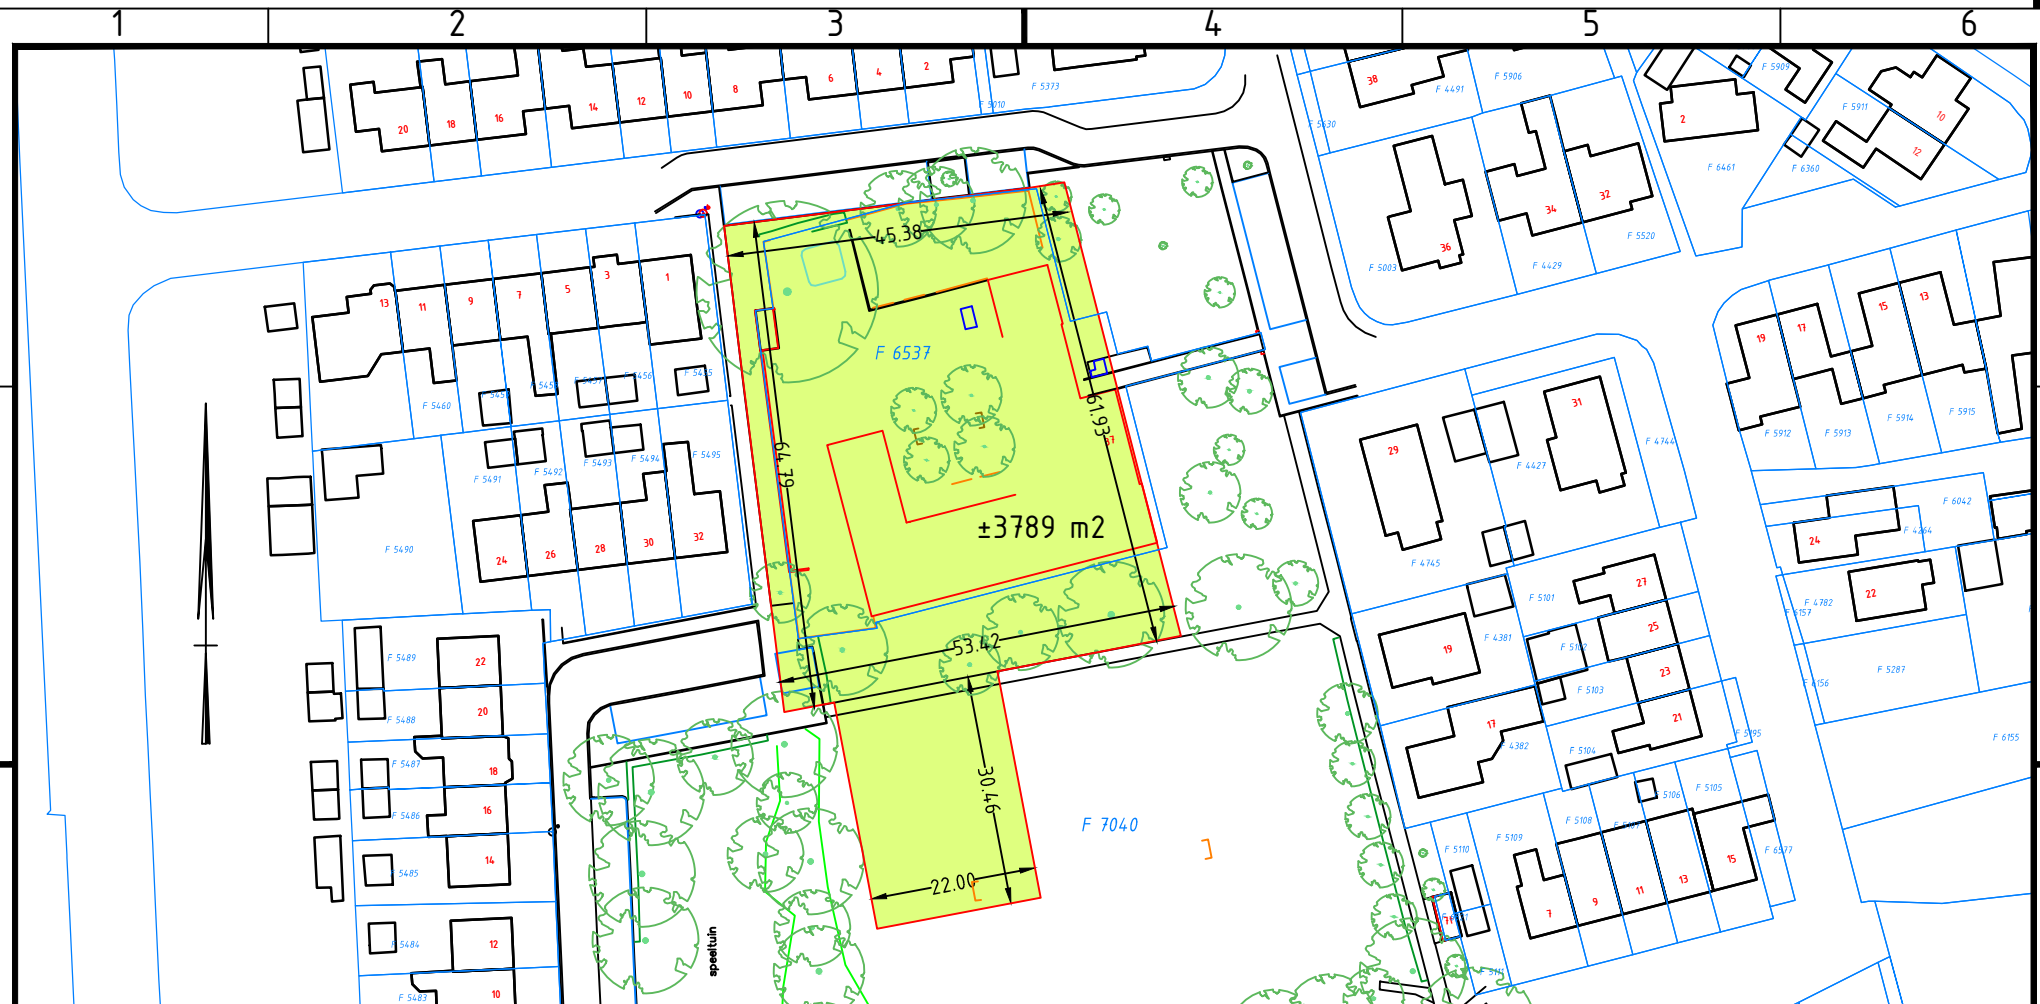

Kadastrale gemeente Wijhe, sectie F, perceel 7040(ged) en 6537(ged)

wijz.	datum	get.	gec.	omschrijving

opdrachtgever :

Ruimte en Samenleving

project :

Lokatie "Tellegen" in Wijhe

onderwerp :

Grondverkoop, optie 2

schaal : 1:1000

afmeting : A4

status :

datum : 11 mei 2022

tekeningnummer :

OW2022-36

get. HL

opdr. ED

gec.

blad :

van



Team Ontwikkeling,
Realisatie en
Gegevensbeheer GEO

Grote kerkhof 1
Postbus 5000
7400 GC Deventer
tel. (0570) 693911
e-mail: gemeente@deventer.nl