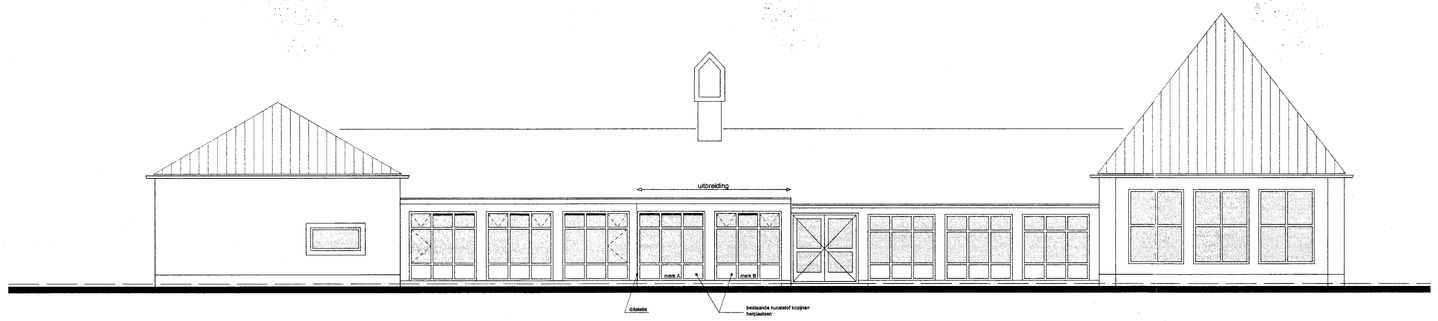

oostgevel

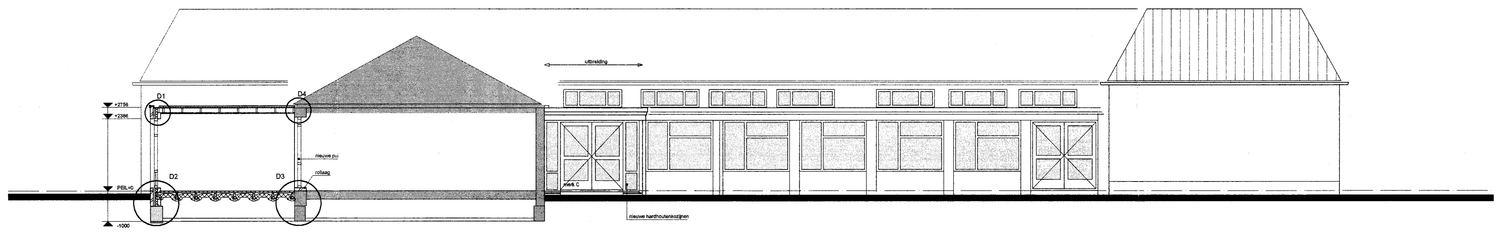

noordgevel

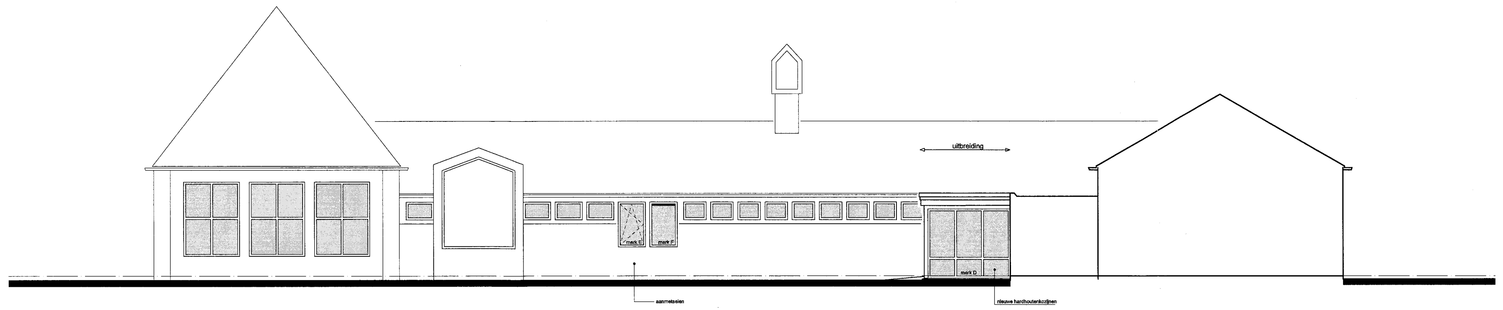

westgevel binnenzijde

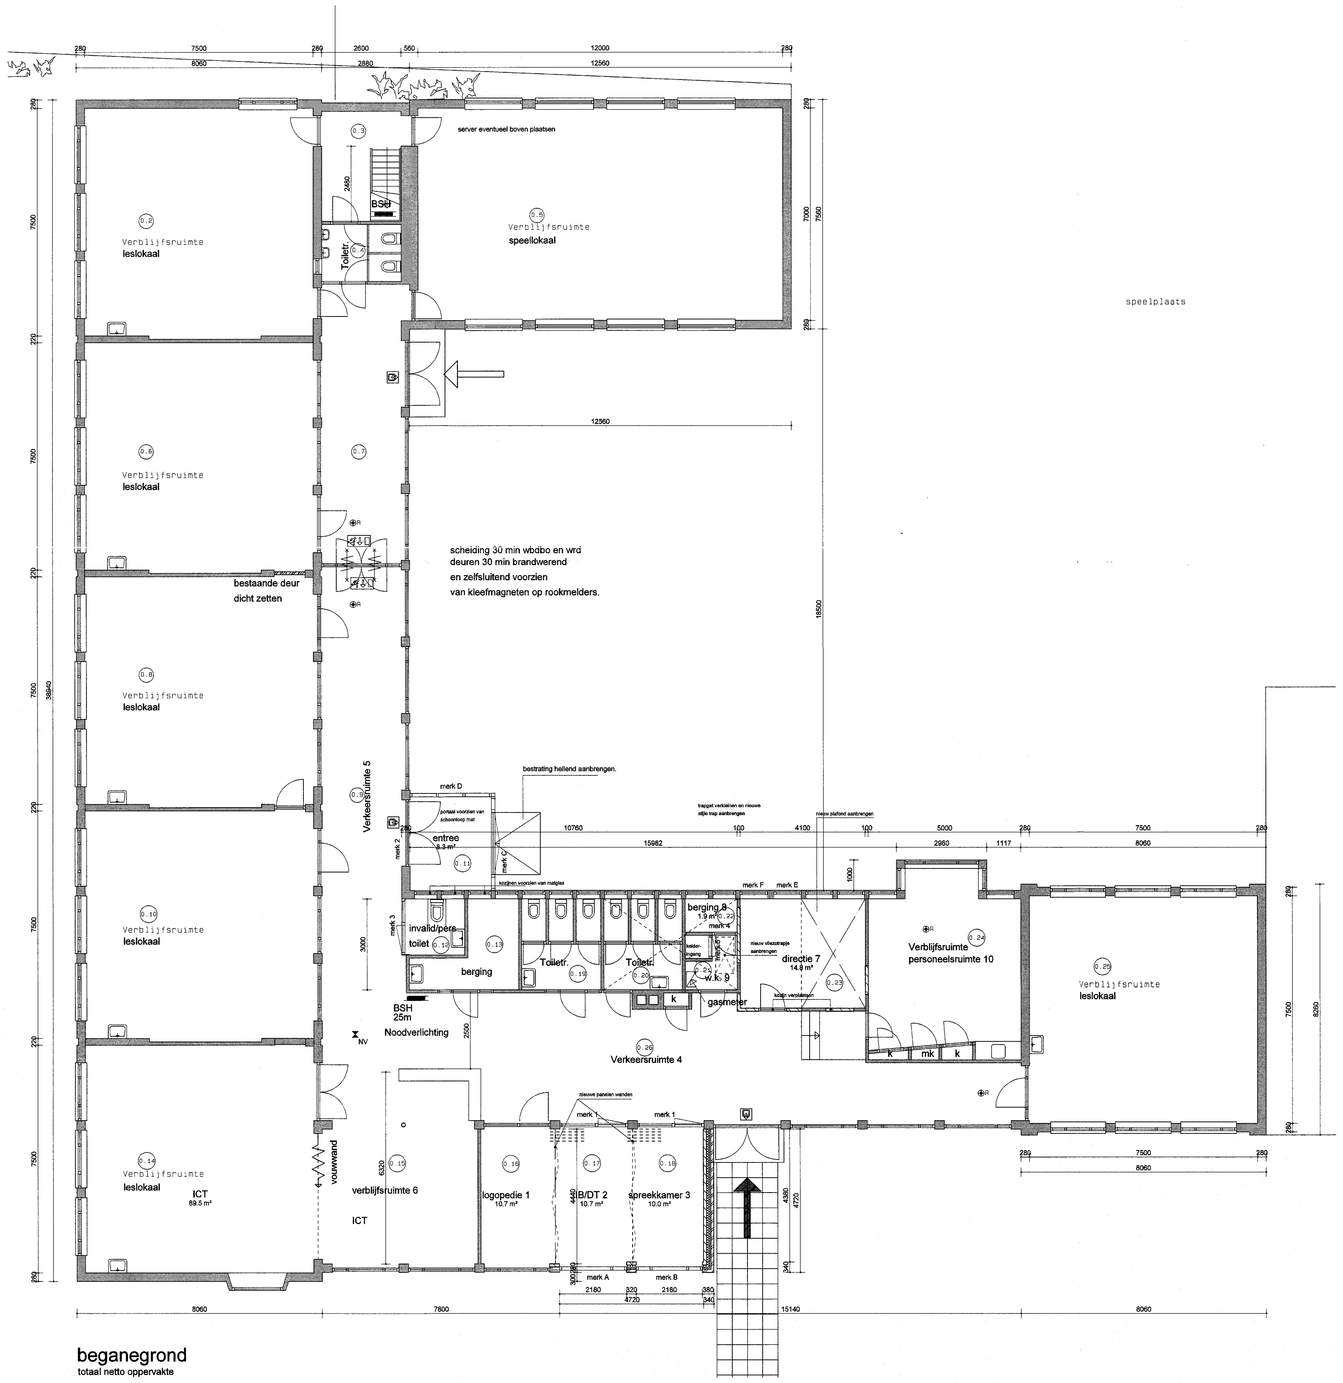

beganegrond
totaal netto oppervlakte

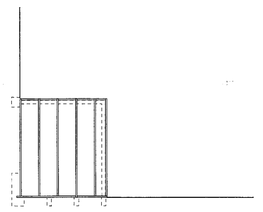

dakconstructie platdak entree
constructie en afmetingen
volgens opgave constructeur

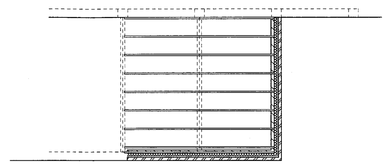

dakconstructie spreekkamer
constructie en afmetingen
volgens opgave constructeur

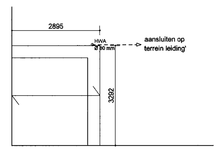

fundering / riolering entree
constructie en afmetingen
volgens opgave constructeur

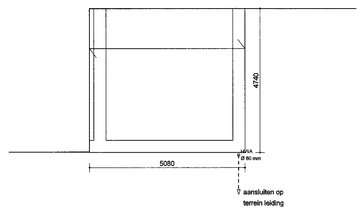

fundering / riolering spreekkamer
constructie en afmetingen
volgens opgave constructeur

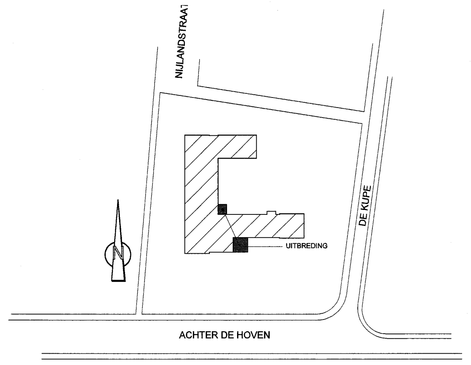

NIEUWE SITUATIE
SCHAAL 1:1000

BEHOORT BIJ BESLUIT VAN BURGEMEESTER EN WETHOUDERS VAN OLST - WIJHE
d.d. 20 JUNI 2006
20060078

SYMBOOL	VERKLARING
	BESTAANDE CONSTRUCTIE
	FUNDERINGSTEEN
	GEVELSTEN
	ISOLATIE MATERIAAL
	LICHTE SCHEIDINGSWAND
	VOUWWAND
	NOODVERLICHTING PLUS NIEDER NIET ANDERS VERMELD
	BRANDBLUSAPPARATEN
	NOODWEGDEEL AANGEBLEEFEN OF NIET LEUFTMET
	BE / RAMPE / RIEGEL
	ZELFSLUITENDE DEUR

- INRICHTING EN INVULLEN EN EVENTUELE WERKTEKENINGEN CONFORM NEN 1010
- ELECTRISCH TECHNISCHE INSTALLATIE CONFORM NEN 1010 tdmgv NLA 700
- NOODVERLICHTING CONFORM 1838
- VENTILATIE METERINGEN VOLGENS NEN 1087
- DE VOORZIENING VAN VERBLUSTERS, VITALUSTEN EN REGELEN CONFORMEN 3215

gewijzigd

project
OBS Tellegen

opdrachtgever
Stichting onderwijsbureau voor katholiek onderwijs

onderwerp
nieuwe plattegronden en gevels

fase
bouwaanvraag

projectnummer	stadnummer
5673	BA02
datum	getekend
23-02-2006	VSS
formaat	schaal
A0	1:100

BDG
ARCHITECTEN INGENIEURS
Vestiging Zwolle
Postbus 633 8000ap Zwolle
tel: 038 421 33 37 fax: 038 421 52 05
e-mail: info@bdgzwolle.nl www.bdg.nl

AKKOORD HET OVERSTICHT

alleen voor welstand