


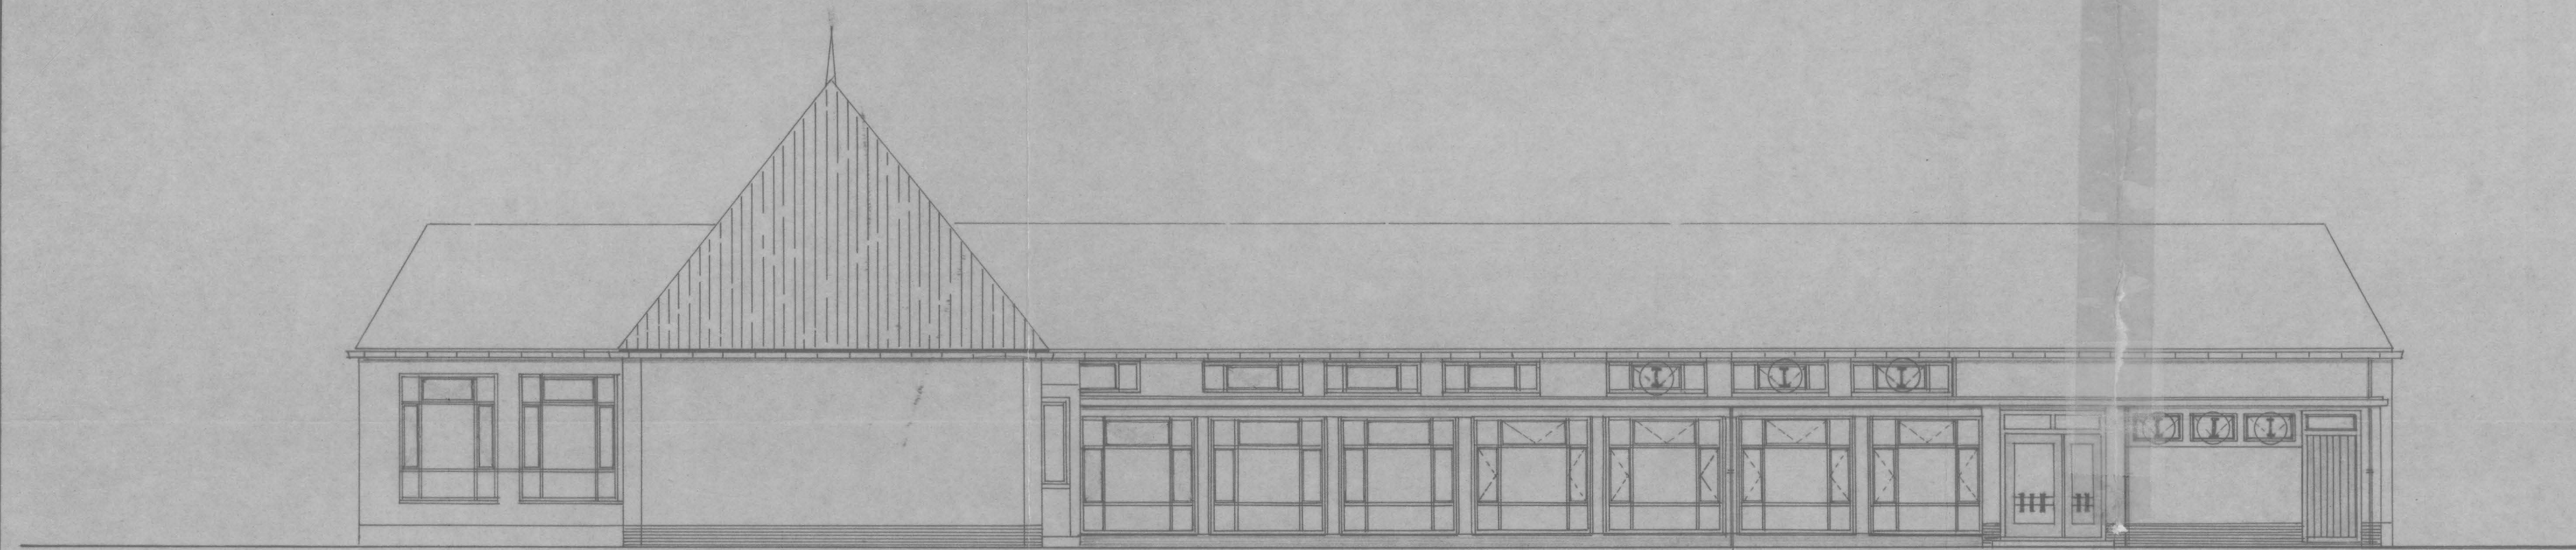



NOORDGEVEL




WESTGEVEL



ZUIDGEVEL

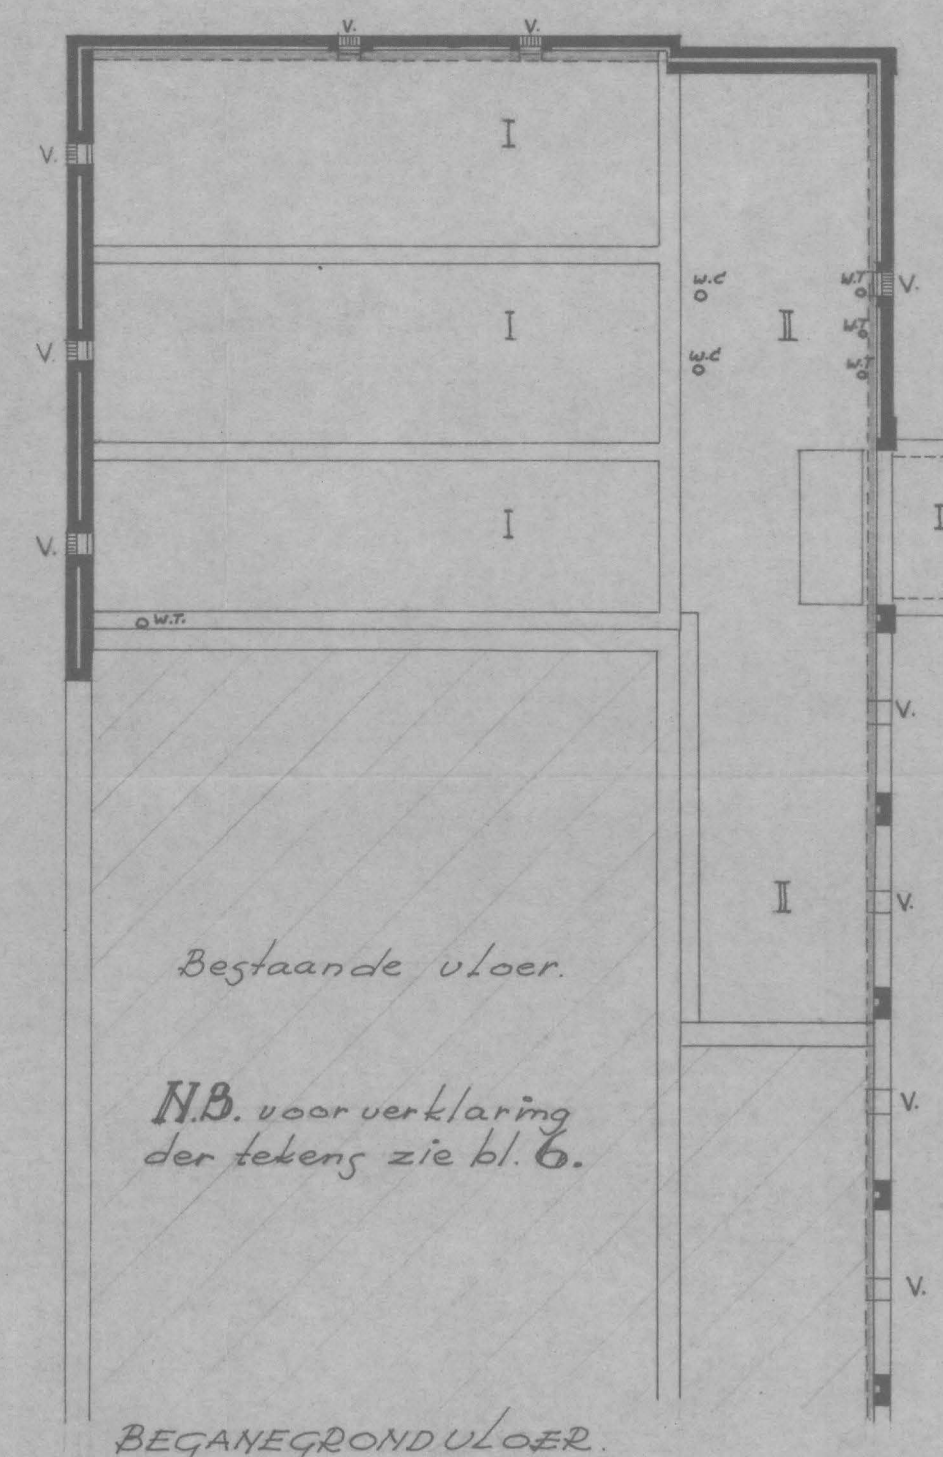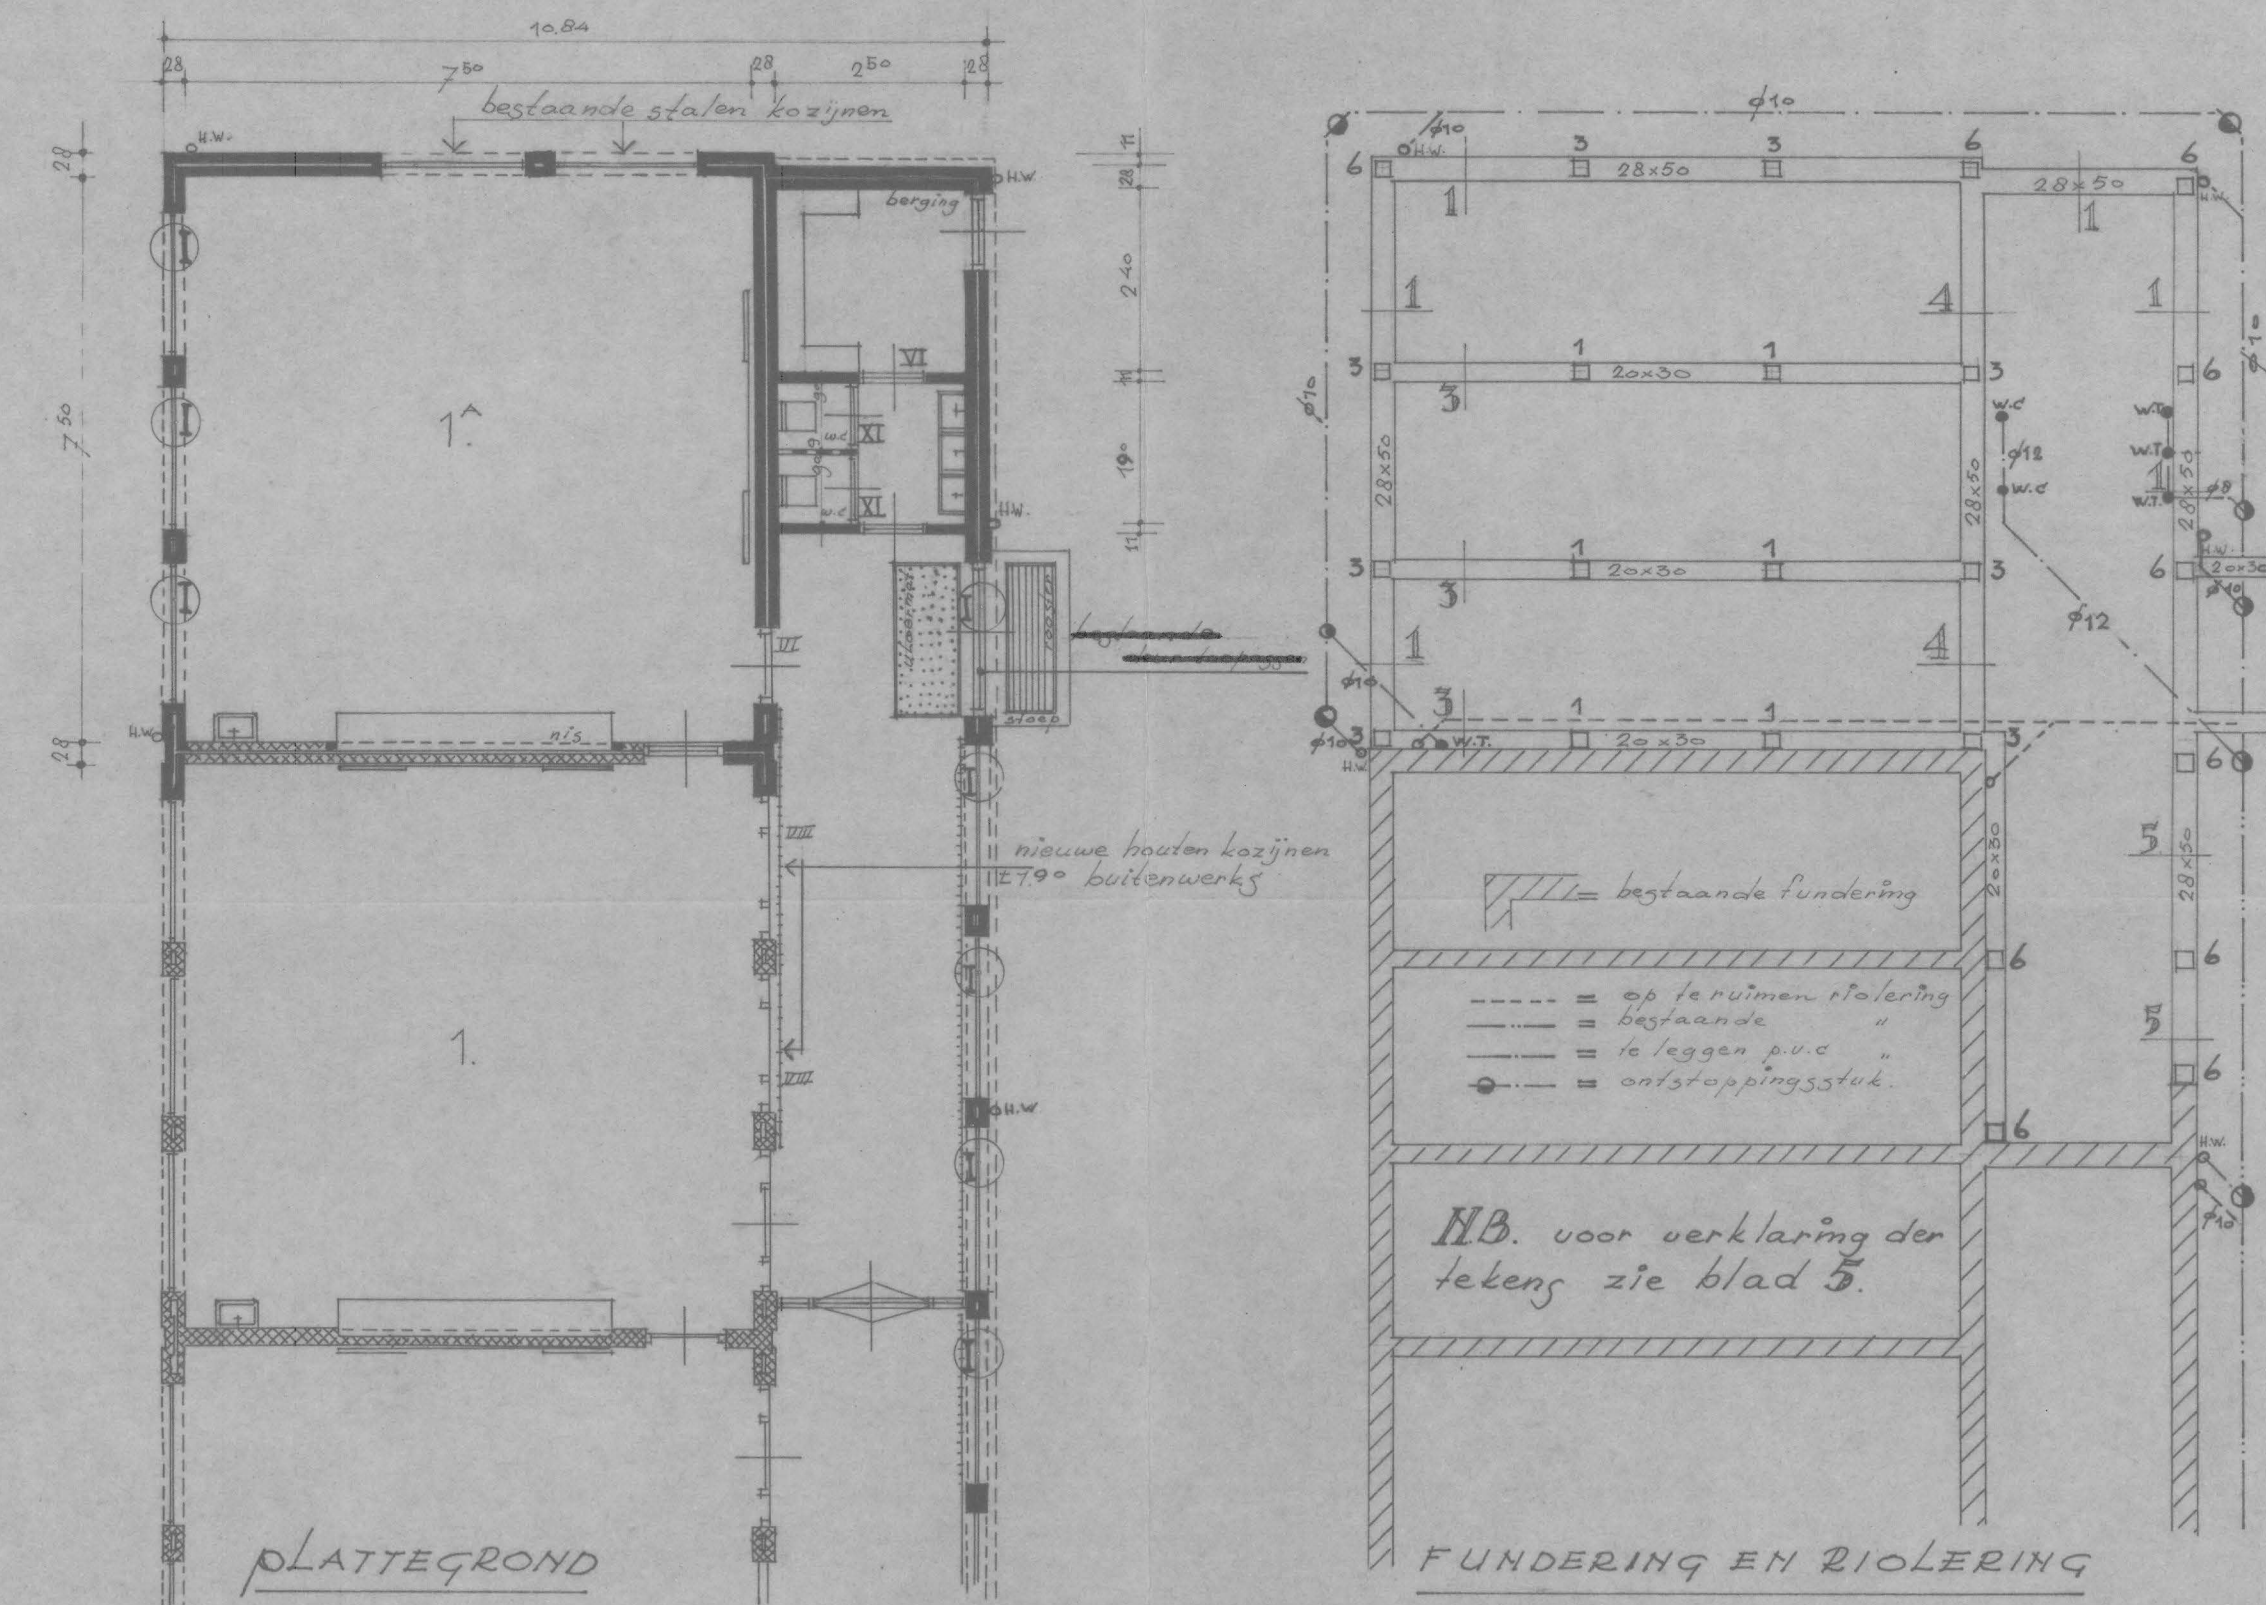

N.B. voor verklaring der tekening zie bl. 7

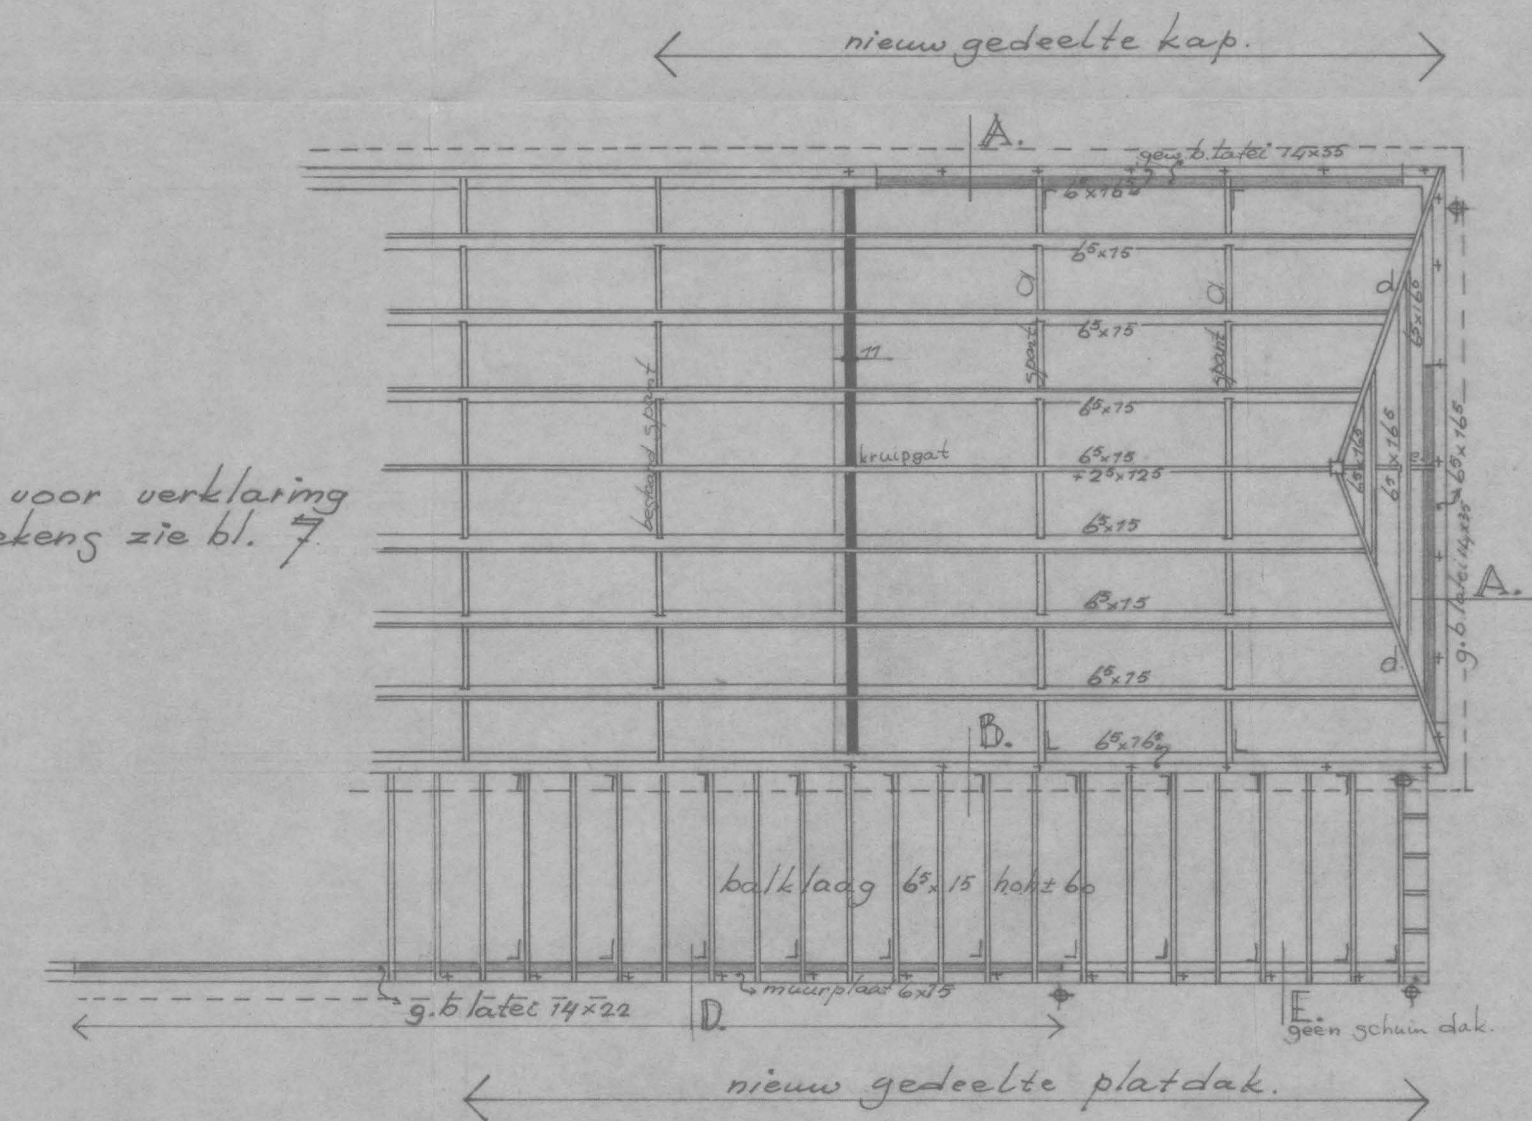

N.B. voor DETAILS ZIE DE BLADEN 5 EN 7

- = nieuw metselwerk
- ▨ = bestaand metselwerk.
- ① = nieuwe stalen kozijnen.

onderwerp:		bestek no.		2	
VERBOUW C.Q. UITBREI-		dienstjaar		1970	
DING OPENBARE LAGERE		schaal:		opge:	
SCHOOL TE WUHE		1:100		get.: Oct. Gr.	
opmerkingen:		gez.:		gevv.:	
GEWUZZIGDE TOESTAND					
Dienst van Gemeentewerken					
De Gemeente architect					
				1A	