Situatie 3

SCHAAL 1 : 500

Situatie 4

SCHAAL 1 : 500

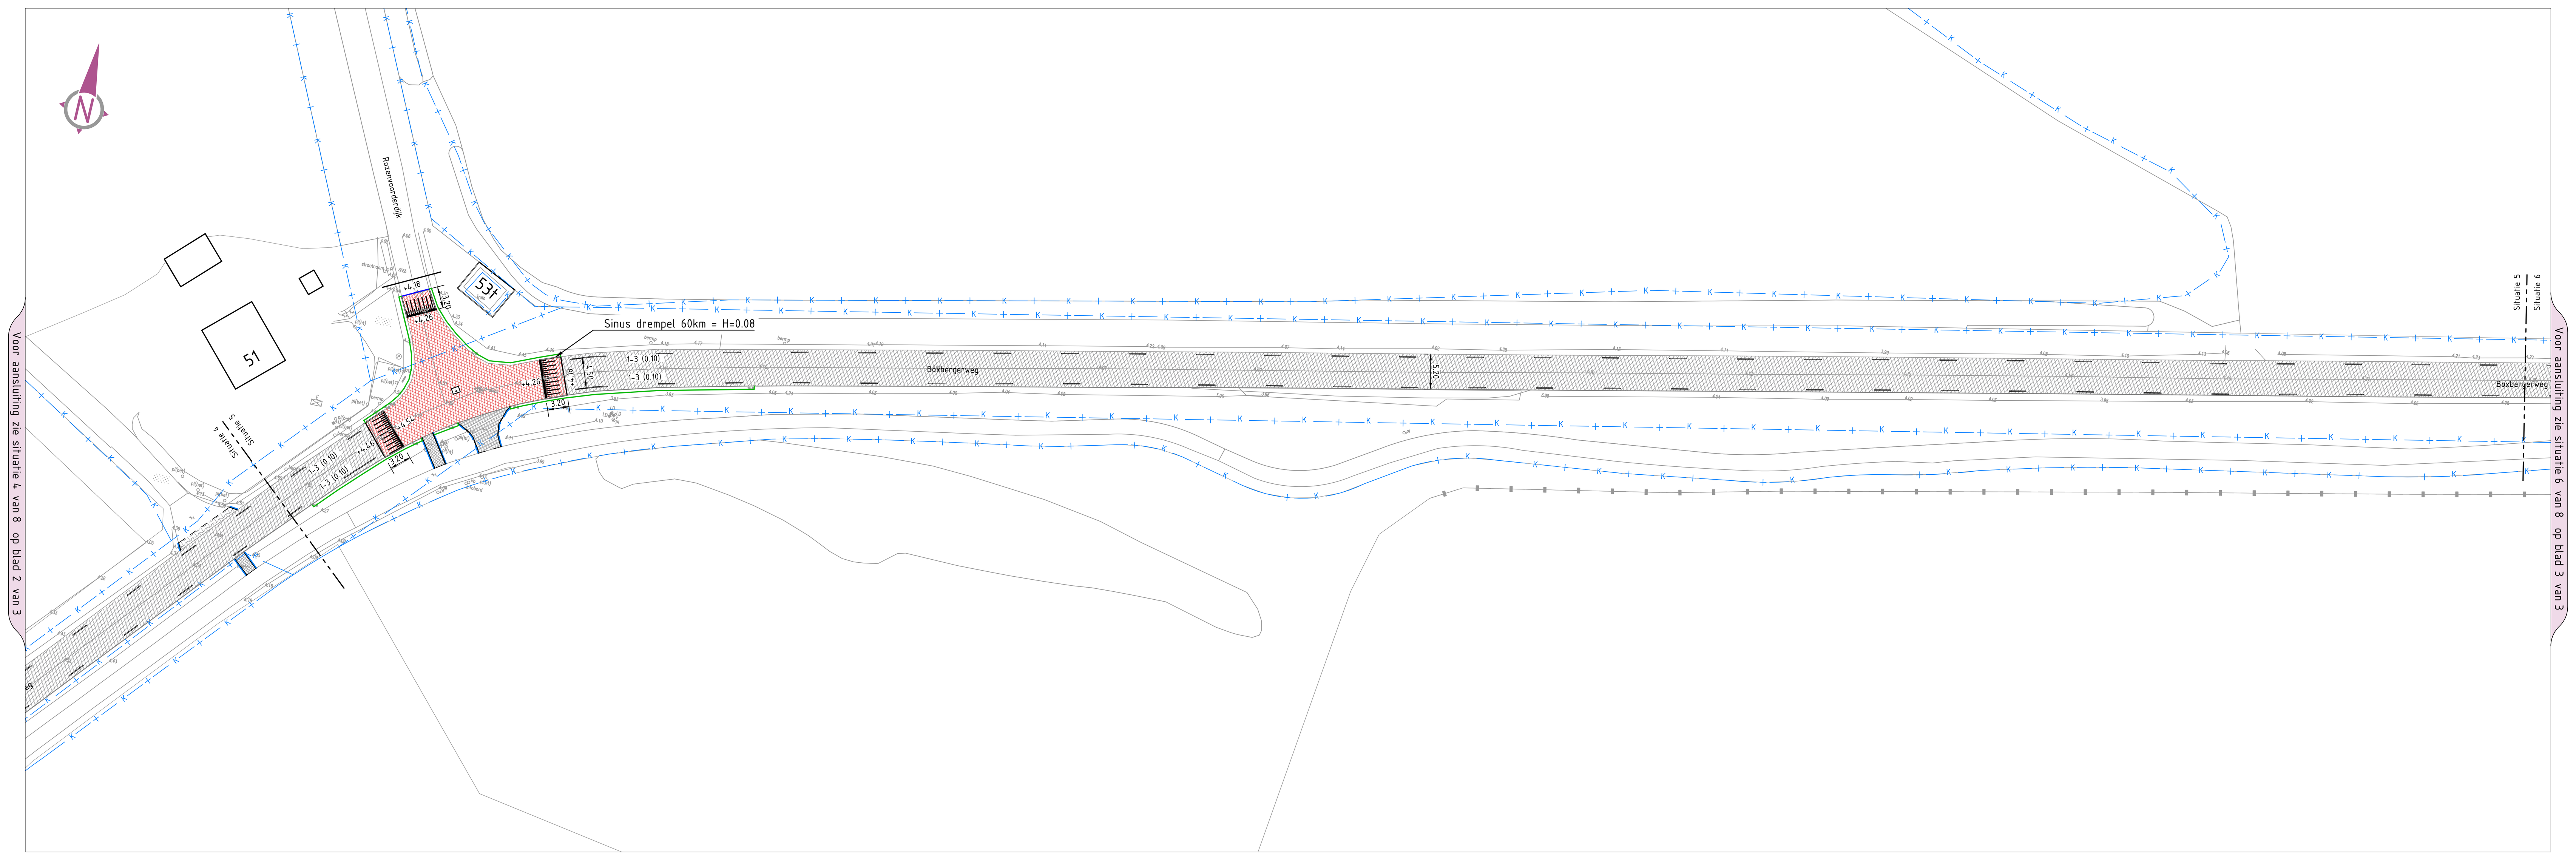

Situatie 5

SCHAAL 1 : 500

Legenda

- Bestaande situatie
- 5 — Bestaande bebouwing met huisnummer
- Kadastralegrens
- Werkgrens
- +1.04 — Bestaande hoogte
- +1.04 — Nieuwe hoogte
- Aanbrengen opsluitband 100x250mm
- 1 — Aanbrengen asfaltverharding:
  - 40mm deklaag, AC16 Surf DL-B
- 2 — Aanbrengen asfaltverharding:
  - Reinigen deklaag, ZOAB cleaner
  - 40mm deklaag, AC16 Surf DL-B
- 3 — Aanbrengen asfaltverharding:
  - Aanbrengen deklaag, 40mm AC16 surf DL-B
  - Aanbrengen onderlaag 40mm AC 22 base OL-A
  - SAMI-Laag op brugdek
- 4 — Aanbrengen asfaltverharding:
  - 40mm deklaag, AC16 surf DL-B rood
- 4A — Aanbrengen asfaltverharding:
  - 40mm deklaag, AC16 surf DL-B rood
  - profileerlaag uitvullen plateau 55mm AC22 bin-TL-B
- 5 — Aanbrengen asfaltverharding:
  - 40mm deklaag, AC 16 surf DL-A
  - 80mm onderlaag AC 22 base OL-A
  - 250mm mengranulaatsortering 0/31,5mm
  - 500mm zand voor zandbed
- 6 — Asfalt t.p.v bestaande klinkerverharding:
  - -40mm deklaag, AC 16 surf DL-B
  - -55mm tussenlaag AC 22 bin TL-B
  - -60mm onderlaag AC OL22 base OL-B
- Aanbrengen betonstraatsteen, keiformaat, diverse verbanden en kleuren
- Aanbrengen H-verbandsteen
- Aanbrengen grasbetonsteen 600x400x120mm
- Aanbrengen goottegel
- Aanbrengen 3, 5-streks goot
- Aanbrengen stootbanden
- Aanbrengen 1-3 markering Thermoplast 0.10 dik
- ▼▼▼▼▼ Aanbrengen haaientand 500mm markering Thermoplast
- Aanbrengen verkeersborden divers
- Aanbrengen bitumenband

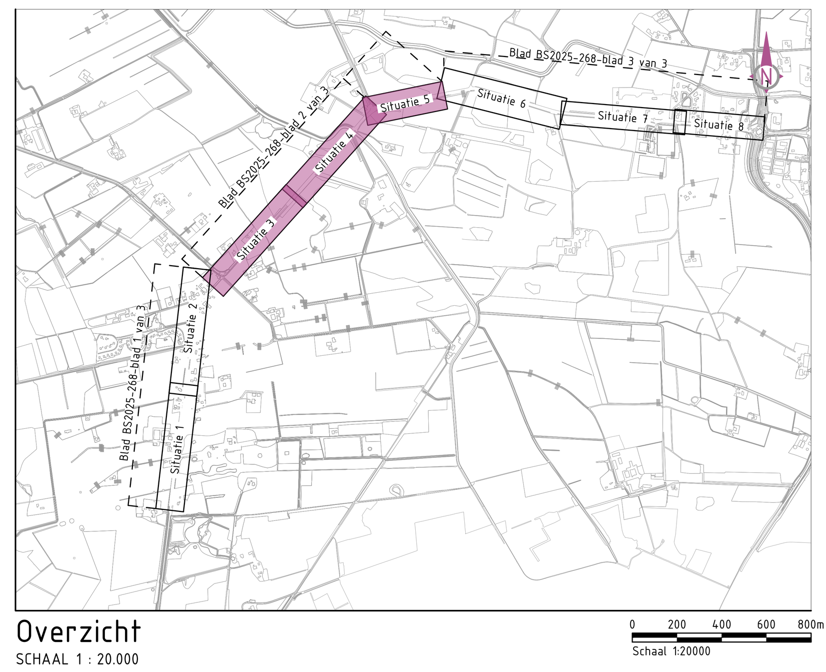

Overzicht

SCHAAL 1 : 20.000

Algemeen:

Maten in meters, tenzij anders is aangegeven.
Hoogtematen in meters t.o.v. N.A.P., tenzij anders is aangegeven.
Constructiematen in millimeters, tenzij anders is aangegeven.
Tekening opgesteld conform NLCS

Definitief gemaakt	01	T.Put	01-04-2026
Opmerkingen:	Versie:	Getekend door:	Datum:

Opdrachtgever:	Getekend door: T.Put	Formaat: A0	Projectnummer: BS2025-268
gemeente Olst-Wijhe	Gecontroleerd door: M. Talsma	Schaal: 1:500	Tekeningnummer: BS2025-268-UO-ST
	Vrijgegeven door: P. Uijttewaal	Bladnummer: 2 van 3	Status: Definitief / Versie: 01

Projectnaam:

Reconstructie deklagen Boxbergerweg

Omschrijving:

Nieuwe situatie + (principe)dwarsprofielen

BS2025-268-UO-ST-D01.dwg - 02/04/2026

Bureau Schmidt
ingenieurs en adviseurs

www.bureauschmidt.nl LEEUWARDEN | GRONINGEN | ZWOLLE | HEERHUGOWAARD