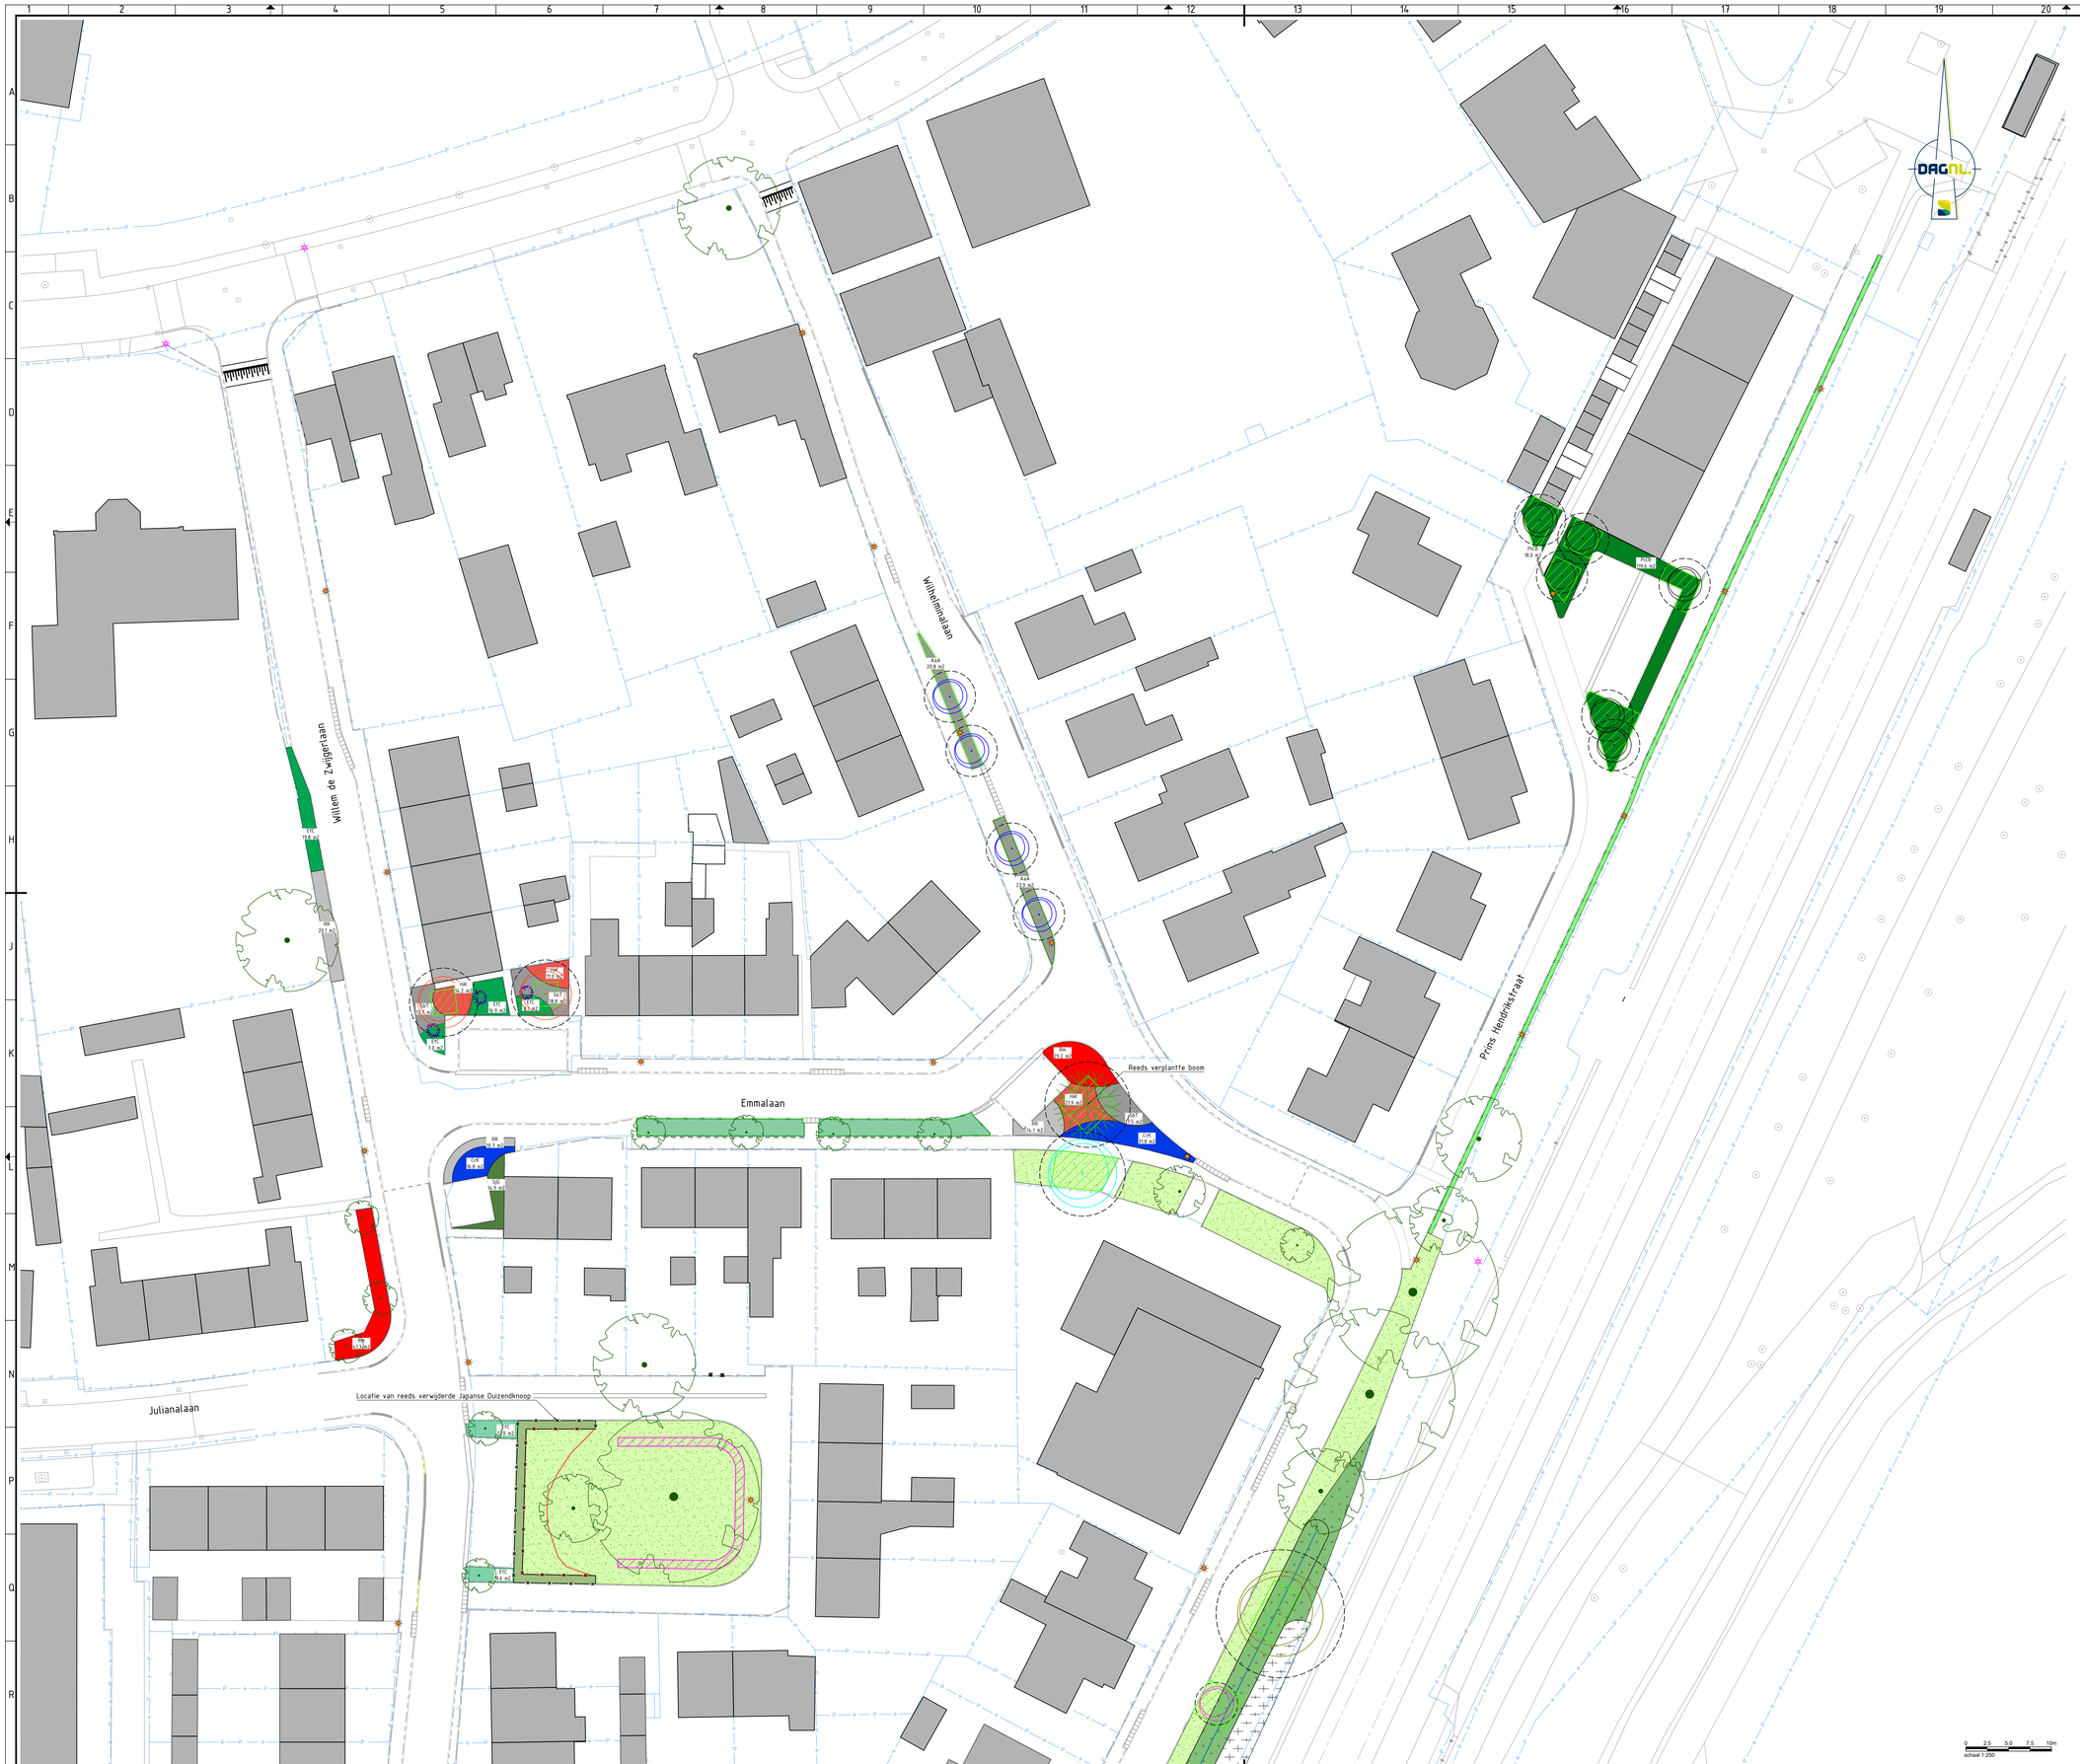

LEGENDA

Bestaande bomen

Reeds verplantte boom
Styphnolobium japonicum

Nieuwe boom 2e grootte
Amberboom
Liquidambar styraciflua 'Moraine'
mt. 16-18, hoogstam

Nieuwe boom 3e grootte
Chinese kers
Prunus 'Umineko'
mt. 16-18, hoogstam, onderveredeld

Nieuwe boom 3e grootte
Bolacacia
Robinia pseudoacacia 'Umbraculifera'
mt. 16-18, hoogstam, stam 2,50 m

Nieuwe boom 1e grootte
Zomerlinde
Tilia platyphyllos 'Örebro'
mt. 16-18, hoogstam

Nieuwe boom 1e grootte
Lobel iep
Ulmus 'Lobel'
mt. 16-18, hoogstam

Nieuwe boom 1e grootte
New Horizon iep
Ulmus 'New Horizon'
mt. 16-18, hoogstam

Toekomstige kroonprojectie

Benodigde ondergrondse groeiruimte o.b.v. boommonitor:
Ambitieniveau redelijk
Ontoop 40 jaar
Opengrond (matig humeus 5% org.)
Hangwater (geen contact GWST) 14 meter -m.v.

Robinia pseudoacacia 'Umbraculifera'	17.1 m3 3.5x3.5x14 m
Liquidambar styraciflua 'Moraine'	14.9 m3 3.3x3.3x14 m
Ulmus 'Lobel'	25.6 m3 4.3x4.3x14 m
Ulmus 'New Horizon'	32.0 m3 4.8x4.8x14 m
Prunus 'Umineko'	11.5 m3 2.9x2.9x14 m
Tilia platyphyllos 'Örebro'	32.0 m3 4.8x4.8x14 m

Solitaire heester
Buddleja davidii 'Black Knight'
mt. 100/125

Intensief gras, 3,0kg/are
Barenbrug R1

Extensief gras, 0,15 kg/are
Cruydt Hoeck M1 Laag bloemrijk grasland

Inzaaien talud spoorsloot, enkel aan de kant van Broekslag
Mengsel: Cruydt Hoeck G3 en NGW1 (gemengd) totaal 0,11 kg/are
G3= 0,1 kg/are
NGW1=0,01 kg/are

Vakheesters, mt. 30/40
EfC= 9 st./m2, alle overige soorten 4st./m2

CrK= Caryopteris clandonensis 'Kew Blue'
EfC= Euonymus fortunei 'Coloratus'
HKc= Hypericum inodorum 'Kolmaret'
PlCB= Prunus laurocerasus 'Cherry Brandy'
RM= ROSA MATCHPOINT
RR= ROSA RUGBY®
SbT= Spiraea betulifolia 'Tor'
SjG= Spiraea japonica 'Genpei'

Vaste planten, mt. p9
9st./m2
AaA= Aster ageratoides 'Ashvi'
GAR= Geranium 'Rozanne'
HSR= Hemericallis 'Sammy Russell'
NS= Nepeta 'Six Hills Giant'
PaB= Persicaria amplexicaulis 'Blackfield'
SmH= Stachys monneri 'Hummelo'
Sgi= Symphytum grandiflorum 'Wisley Blue'

Groepen van 3 st.
Pennisetum alopecuroides 'Viridescens'

Bloembollen
Lubbe Lisse Bee Surprise mengsel
Grond ter plaatse verschralen!

Bosplantsoen
mt. 80-100, wortelgoed
10% Acer campestre
10% Amelanchier lamarckii
15% Cornus mas
10% Cornus sanguinea
5% Euonymus europaeus
10% Ligustrum vulgare
10% Prunus spinosa
10% Rosa rugosa
10% Sorbus aucuparia
5% Viburnum opulus

Inzaaien onderbegroeiing bosplantsoen
Mengsel: Cruydt Hoeck G3 0,10kg/are

Blokhaag
Lonicera nitida 'Maigrun'
mt. 40/50

Blokhaag
Fagus sylvatica, dubbele rij
9st./m1 mt. 80/100

Bestaand groen

Haag

Bosplantsoen

Groeiplaats Japanse duizendknoop
Verwijderd door civiele aannemer

Maten in m, materiaalmaten in mm, peilmaten in m t.o.v. N.A.P., diameters in mm, tenzij anders vermeld.

Opdrachtgever:
Gemeente Olst-Wijhe

Project:
Reconstructie Broekslag fase 1

Onderwerp:
Groenontwerp blad 1 van 2

Getekend:	G. Bokhove	Datum:	23-05-2025
Goedgekeurd:	P. Baalhuis	Datum:	23-05-2025
Schaal:	1:250	Status:	Definitief
Formaat:	A0L	Versie:	01
Projectcode:	P04837	Soort document:	TEKENING

BURO HOOGSTRAAT
GROENDEEL VAN DAGNL. DE ADVIESBROEP NEDERLAND

Tekeningnummer:
P04837-BE-GR-01-D

0 2,5 5,0 7,5 10m
schaal 1:250