




- Gebakken stenen, rood
- Gebakken stenen, anthraciet/zwart
- Grasbetondekken
- Betonregras
- Beplanting
- Gras
- Nieuwe lichtmast met lichtpuntheopie L-6 meter
- Bestaande lichtmast
- Opschrijfsituatie
- Kadasterale grens
- Nieuwe boom
- Bestaande boom
- Bestaande boom, behouden
- Bestaande boom, problemen te behouden
- Bestaande boom, te kappen

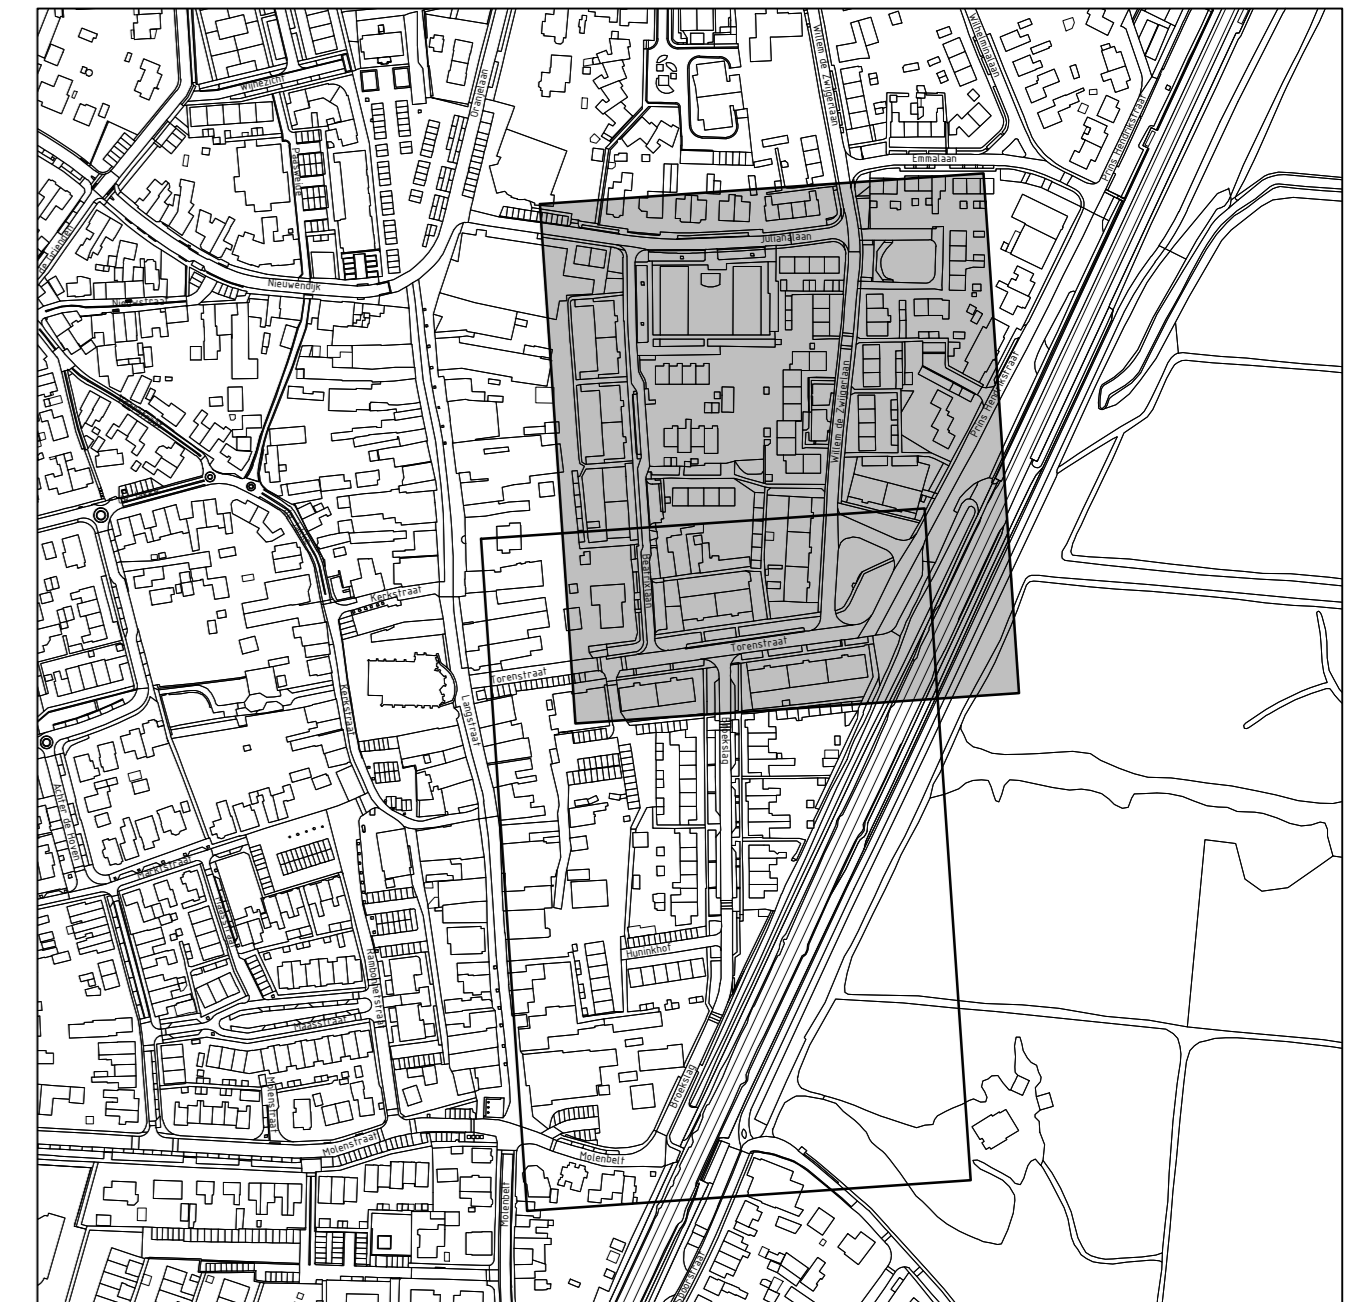

gemeente Olst-Wijhe

Project:  
**Herinrichting Broekslag fase 2**  
 Schetsontwerp

Nieuwe situatie  
**Beatrixlaan/Torenstraat**

Opdrachtgever:  
 gemeente Olst-Wijhe

Ontwerper:  
**BURO HOOGSTRAAT**  
 DAGNL

Gedekent: E. Bier Datum: 19-02-2025  
 Goedgekeurd: T. Albrecht Datum: 19-02-2025  
 Schaal: 1:250 Status: Definitief  
 Formaat: A0L Versie: 01  
 Projectcode: P06532 Soort document: TEKENING

P06532-SO-VH-03-D01