

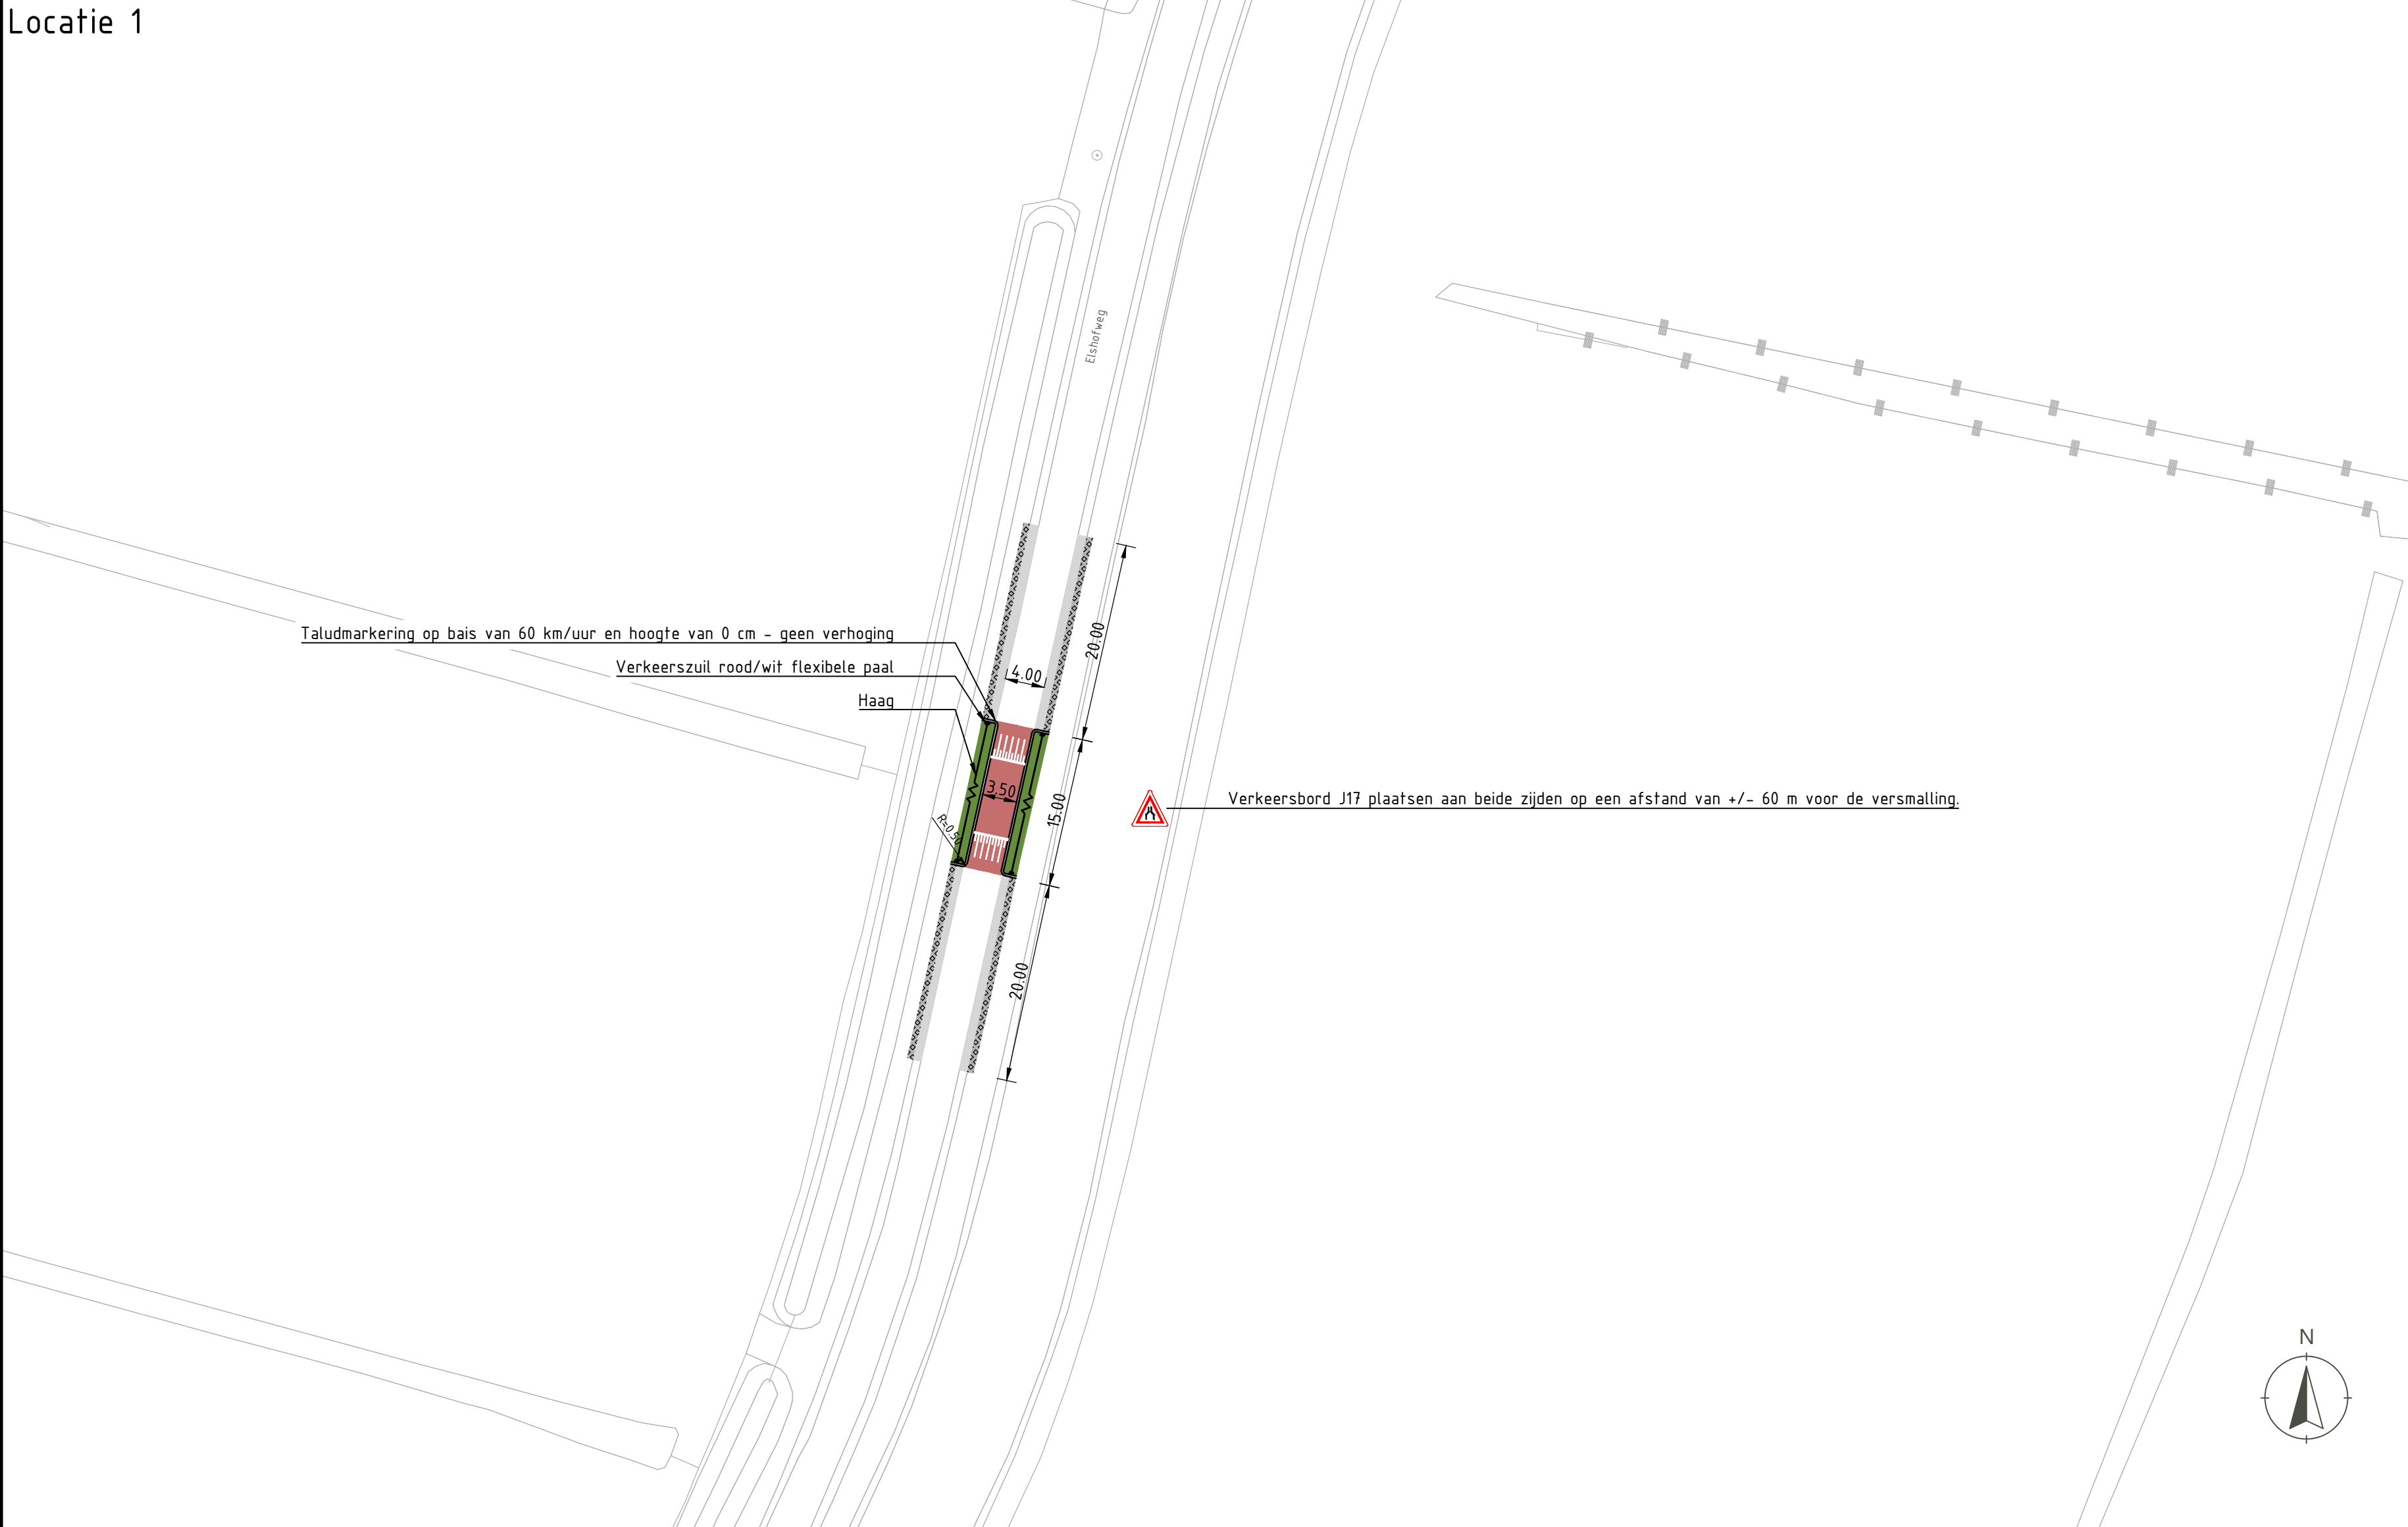



Locatie 1

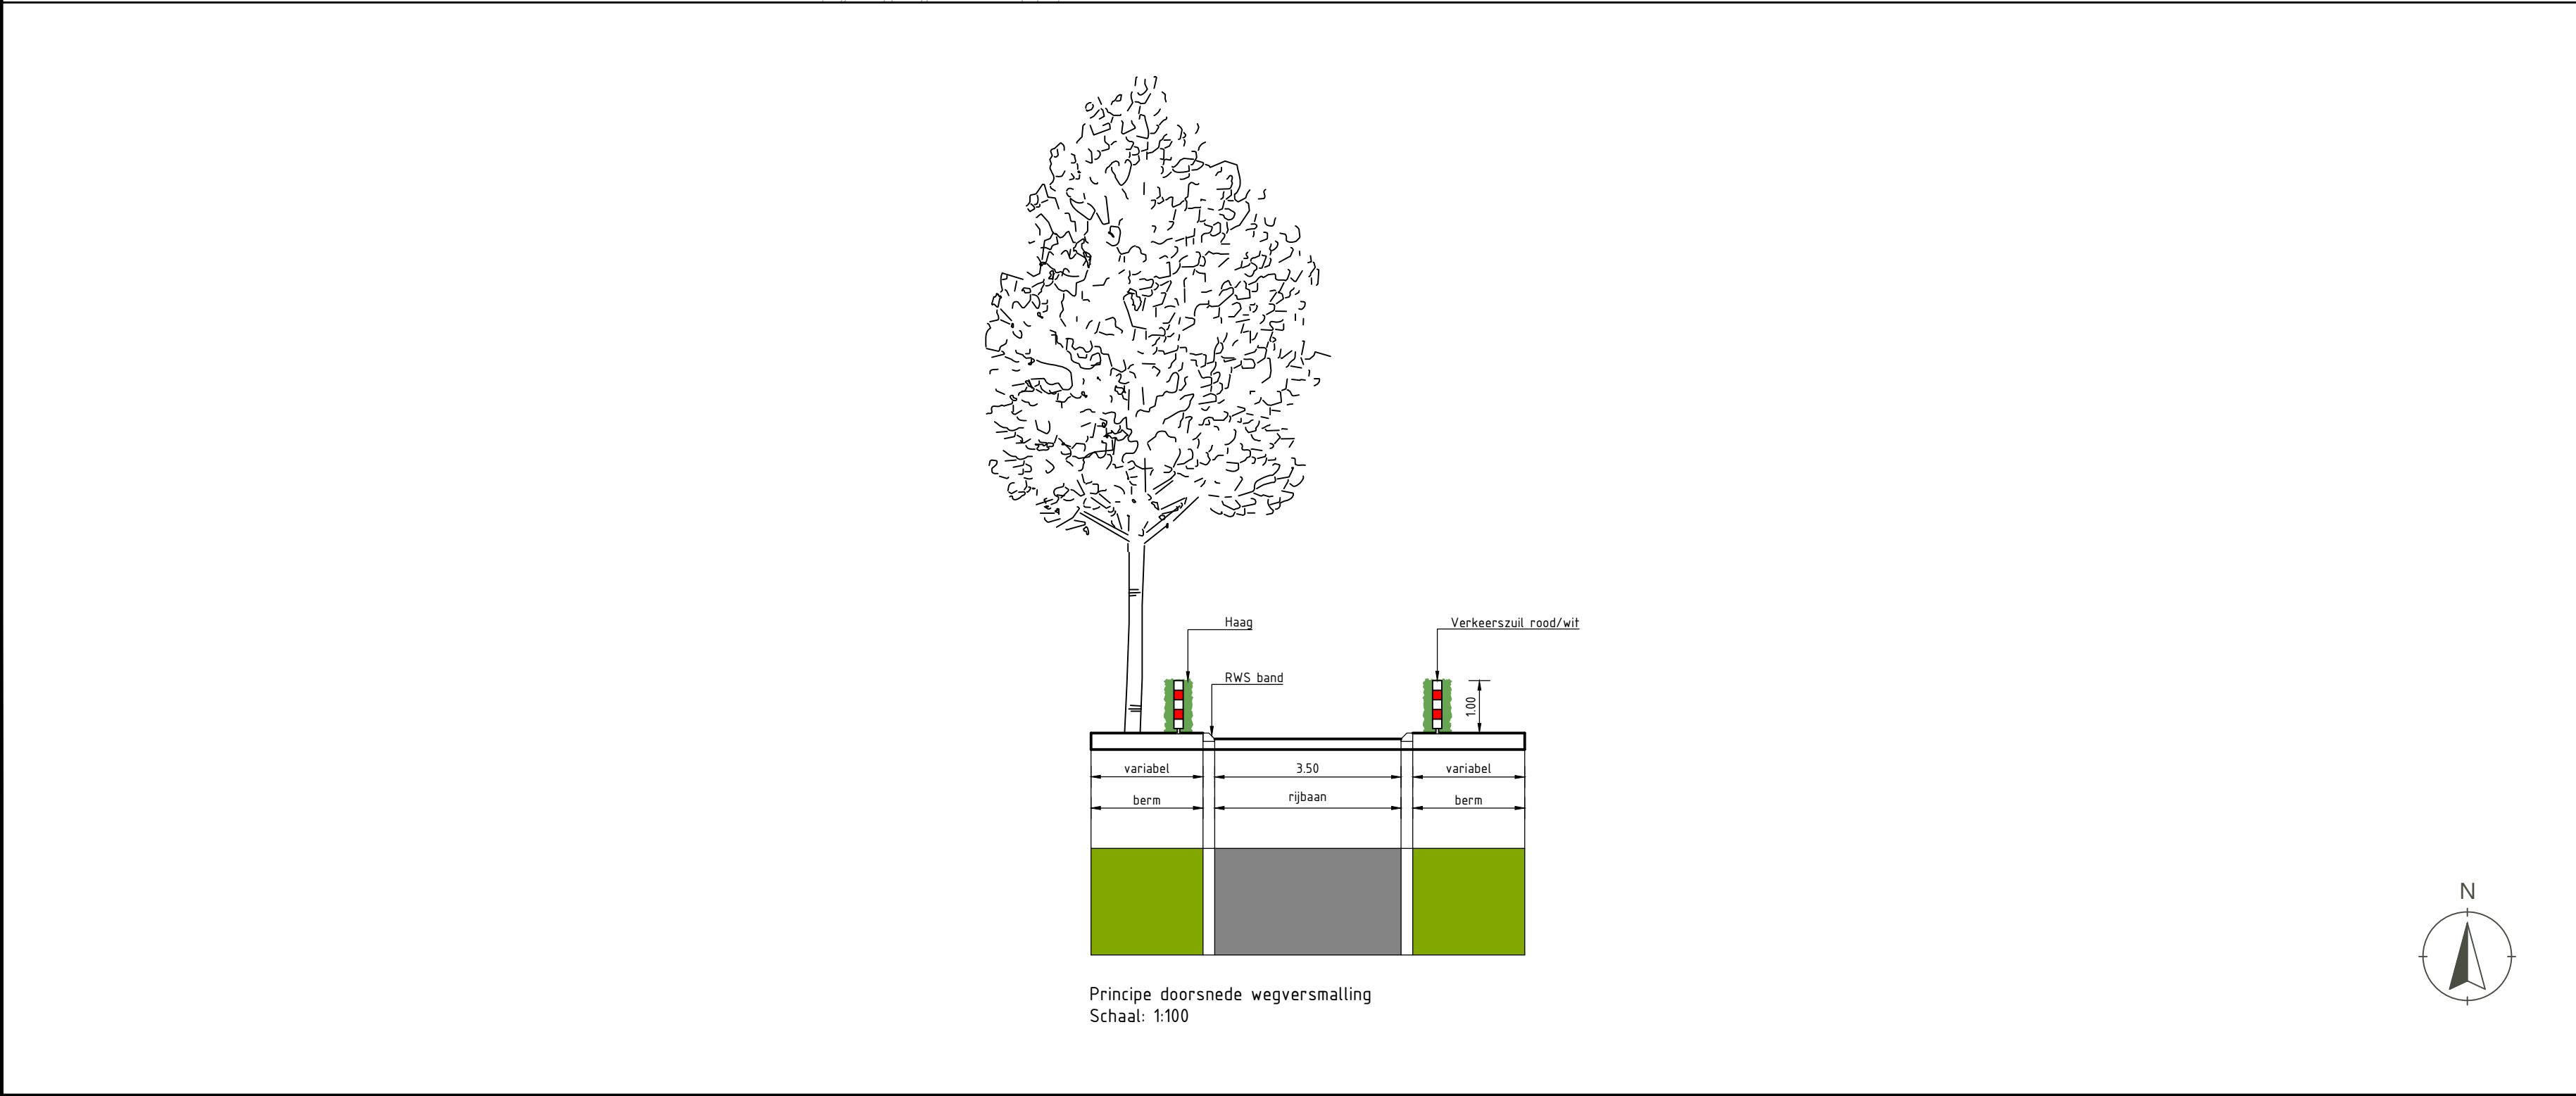



Locatie 3

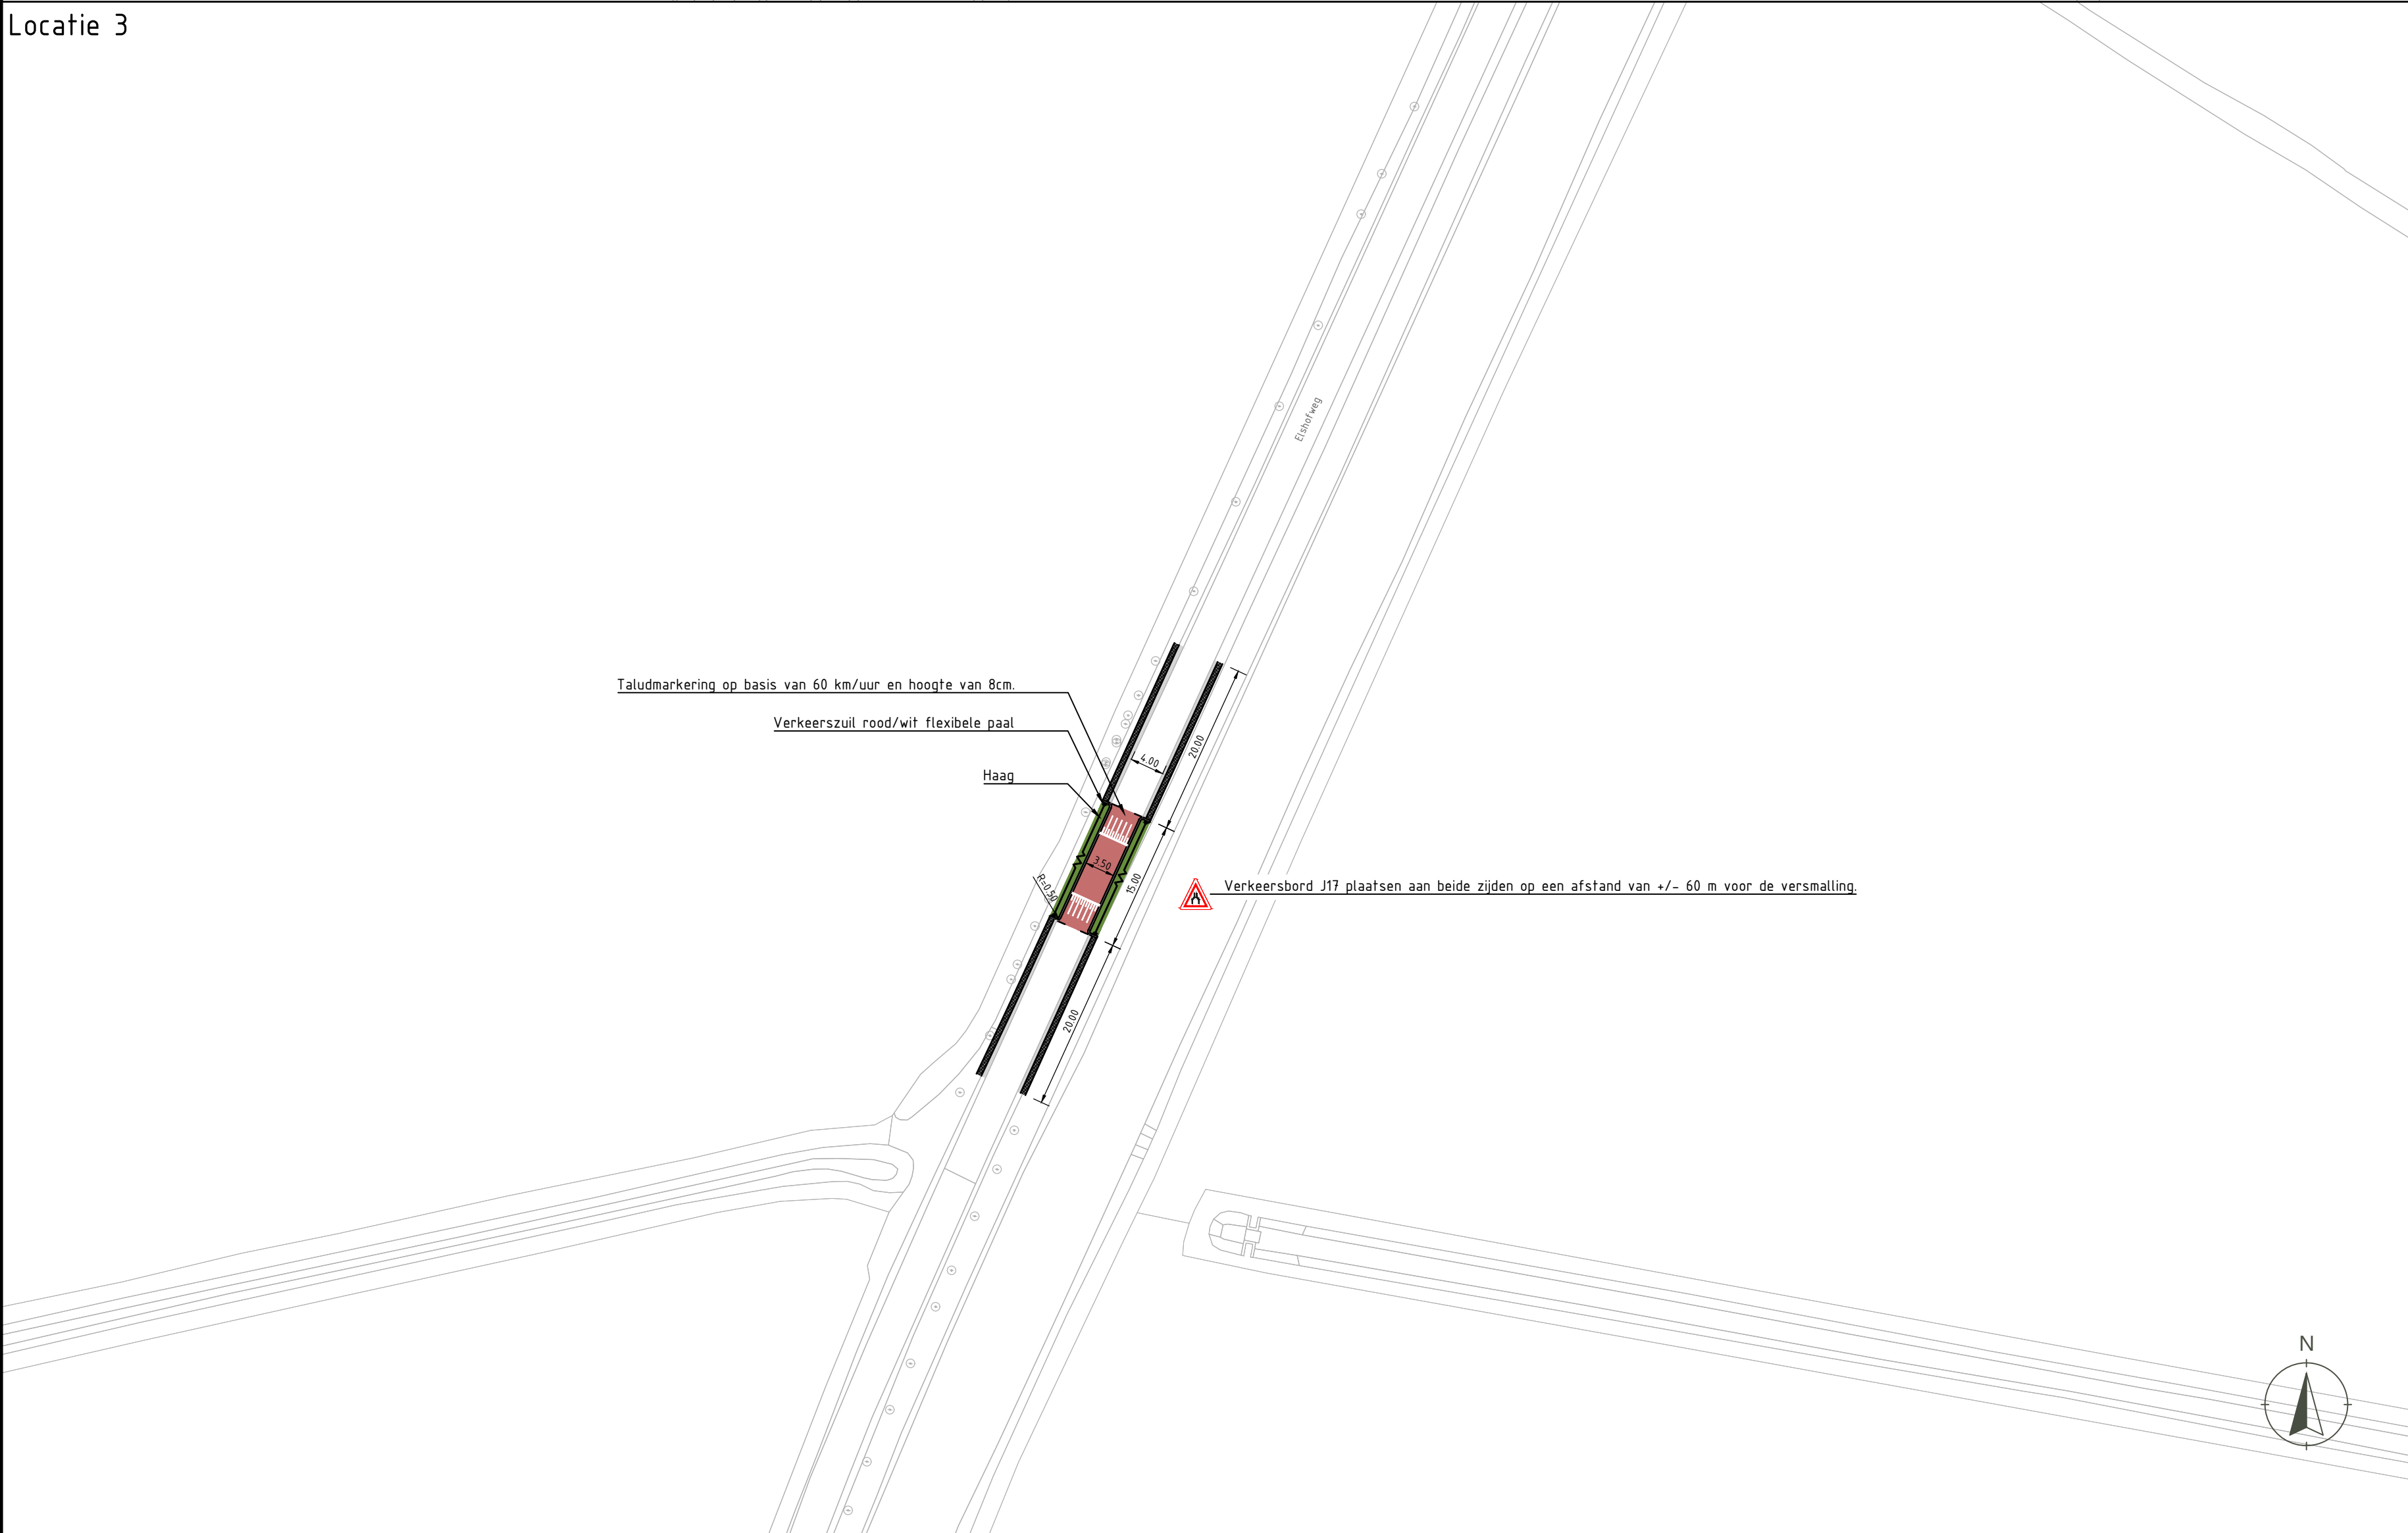

Locatie 2

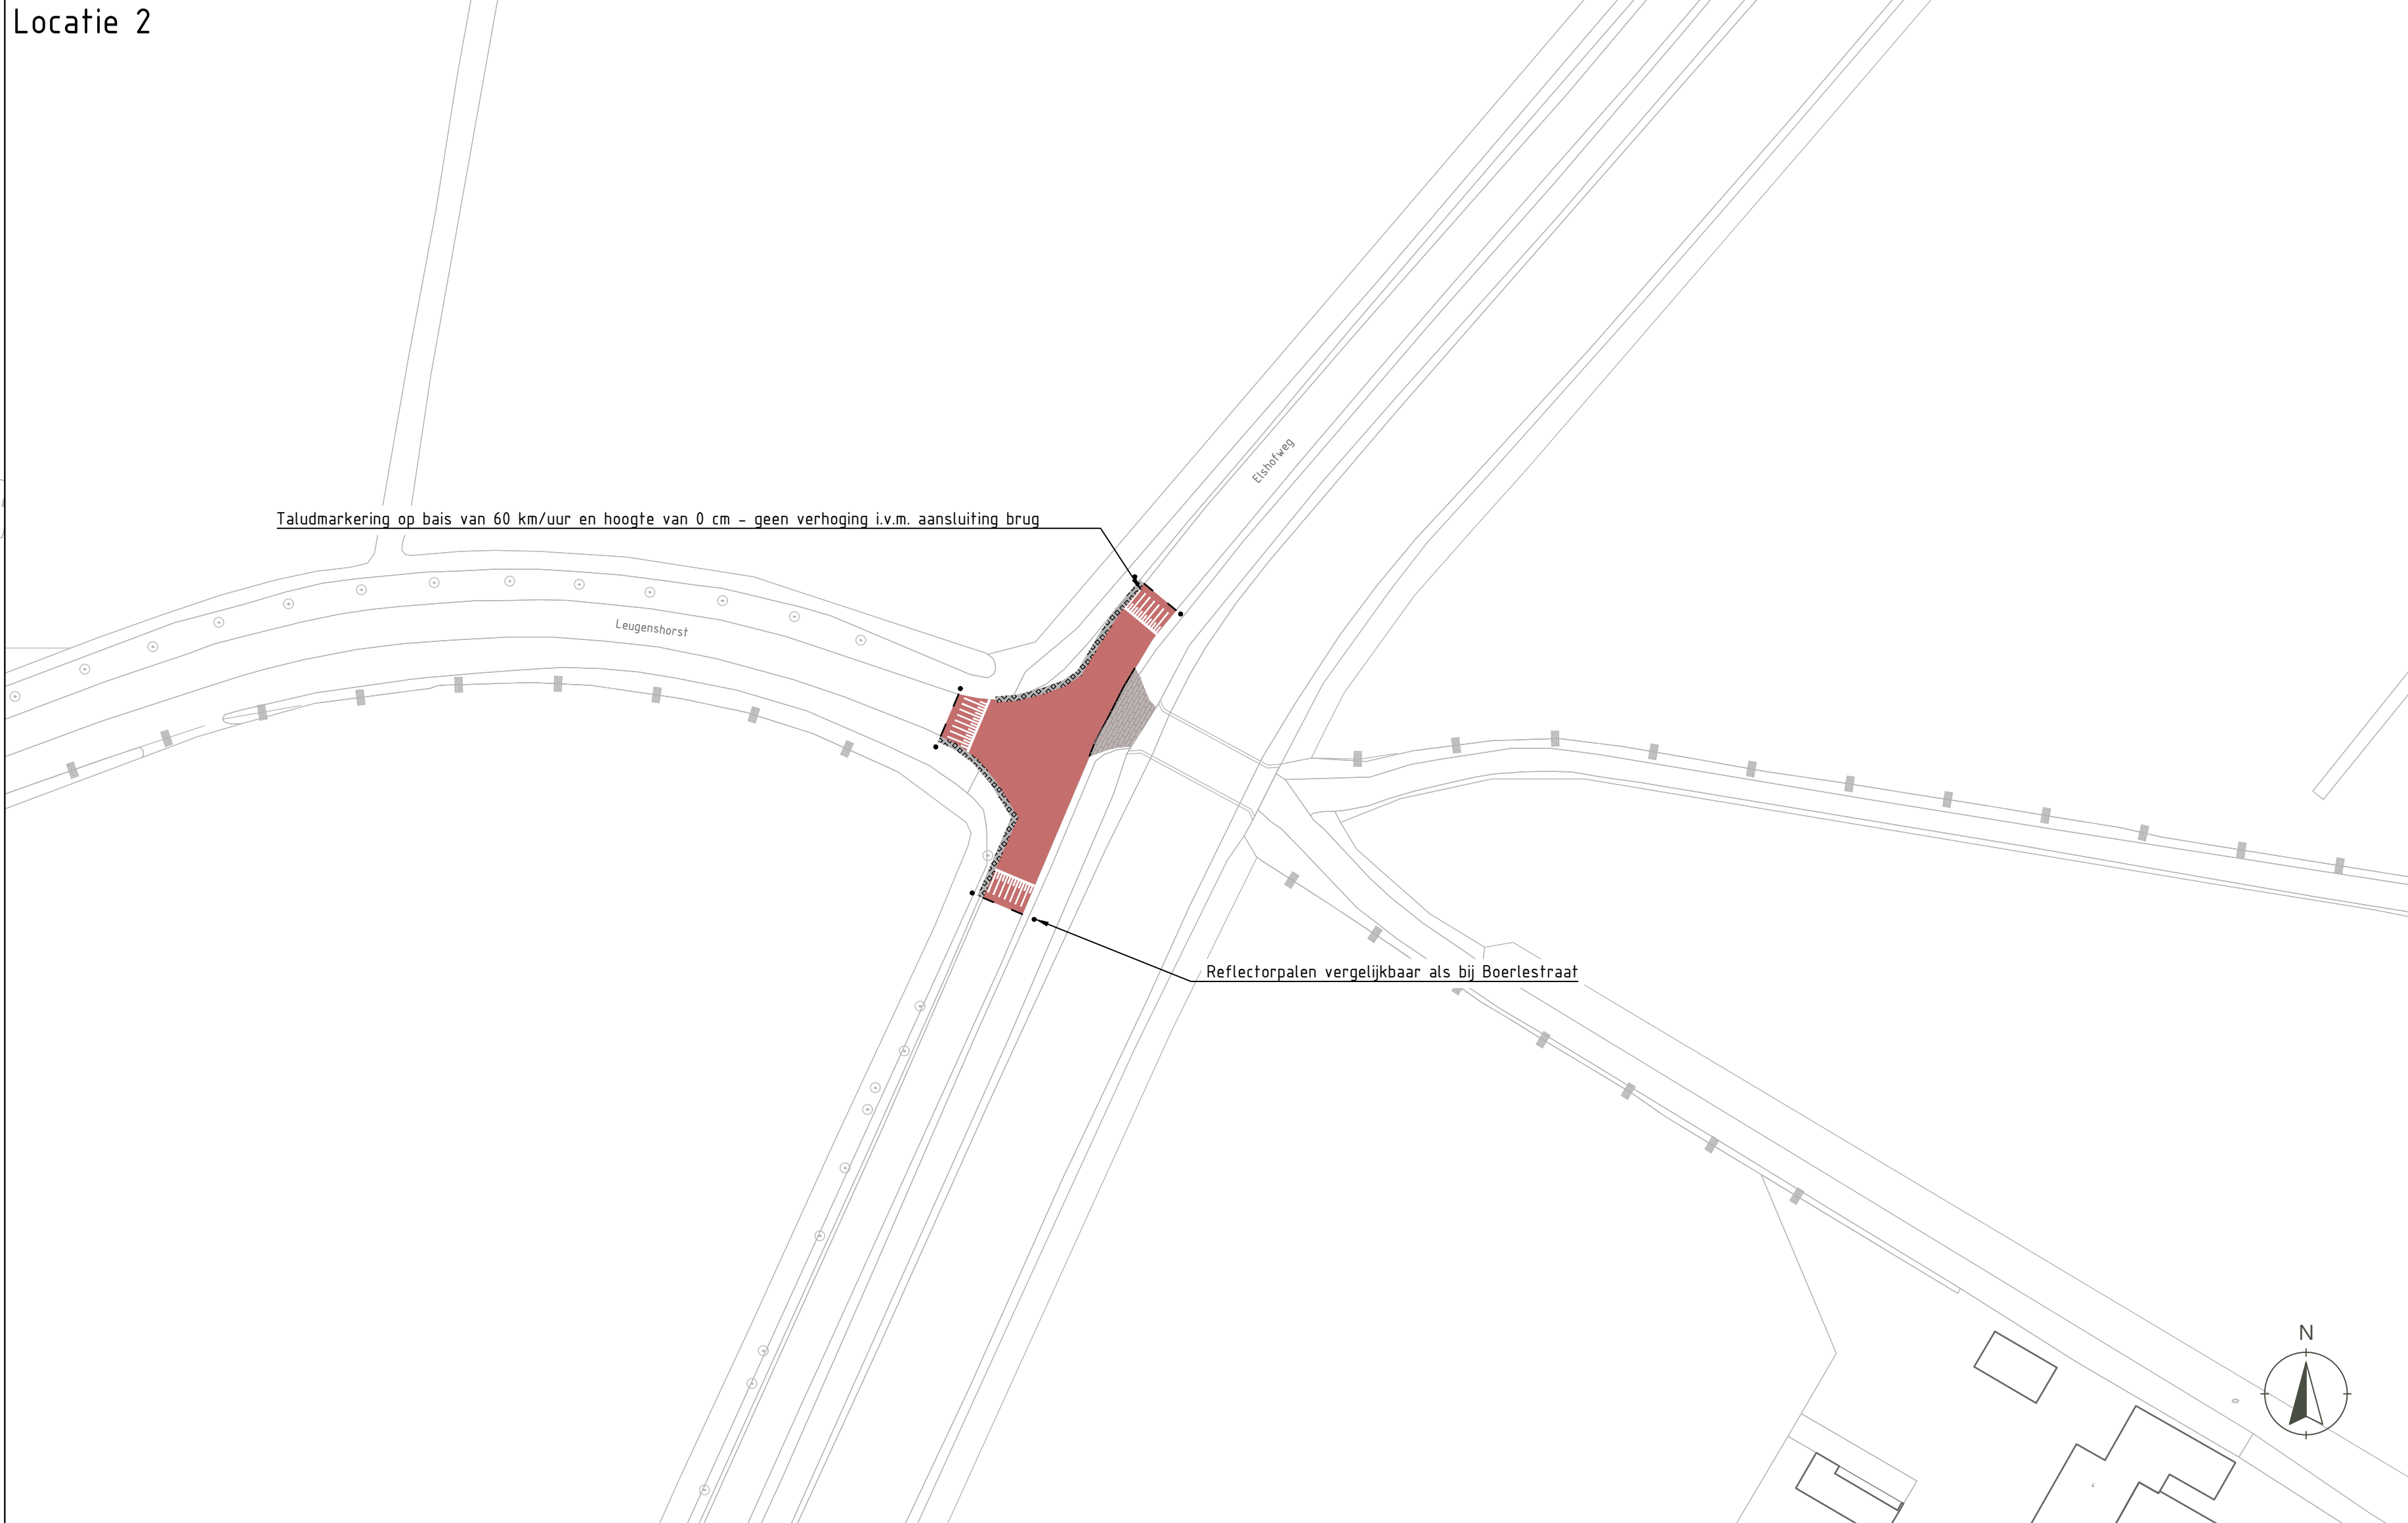

Locatie 4

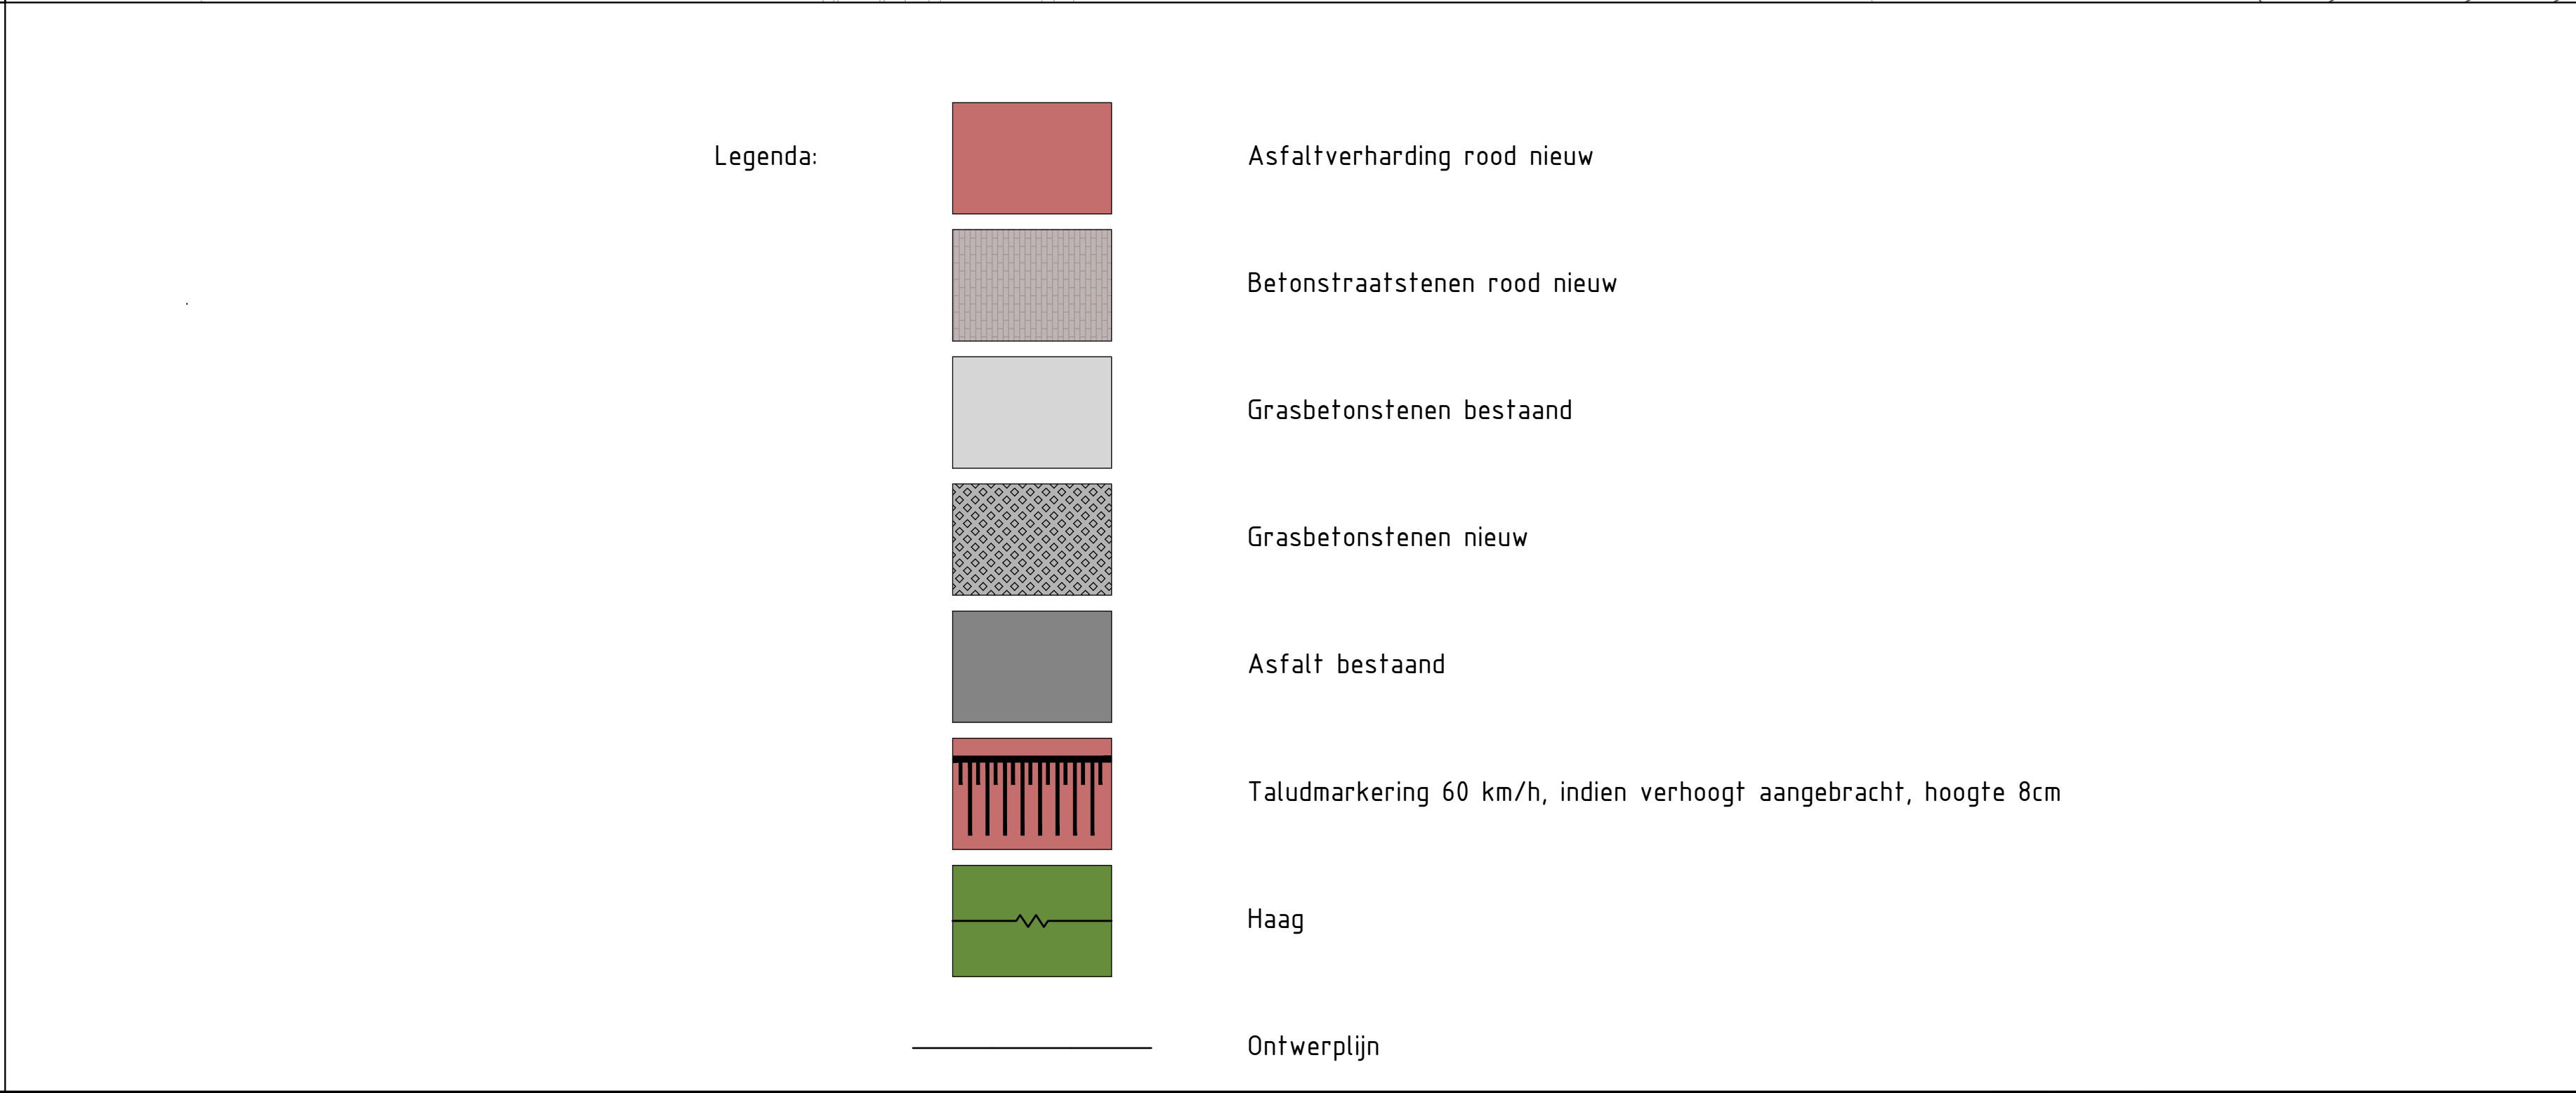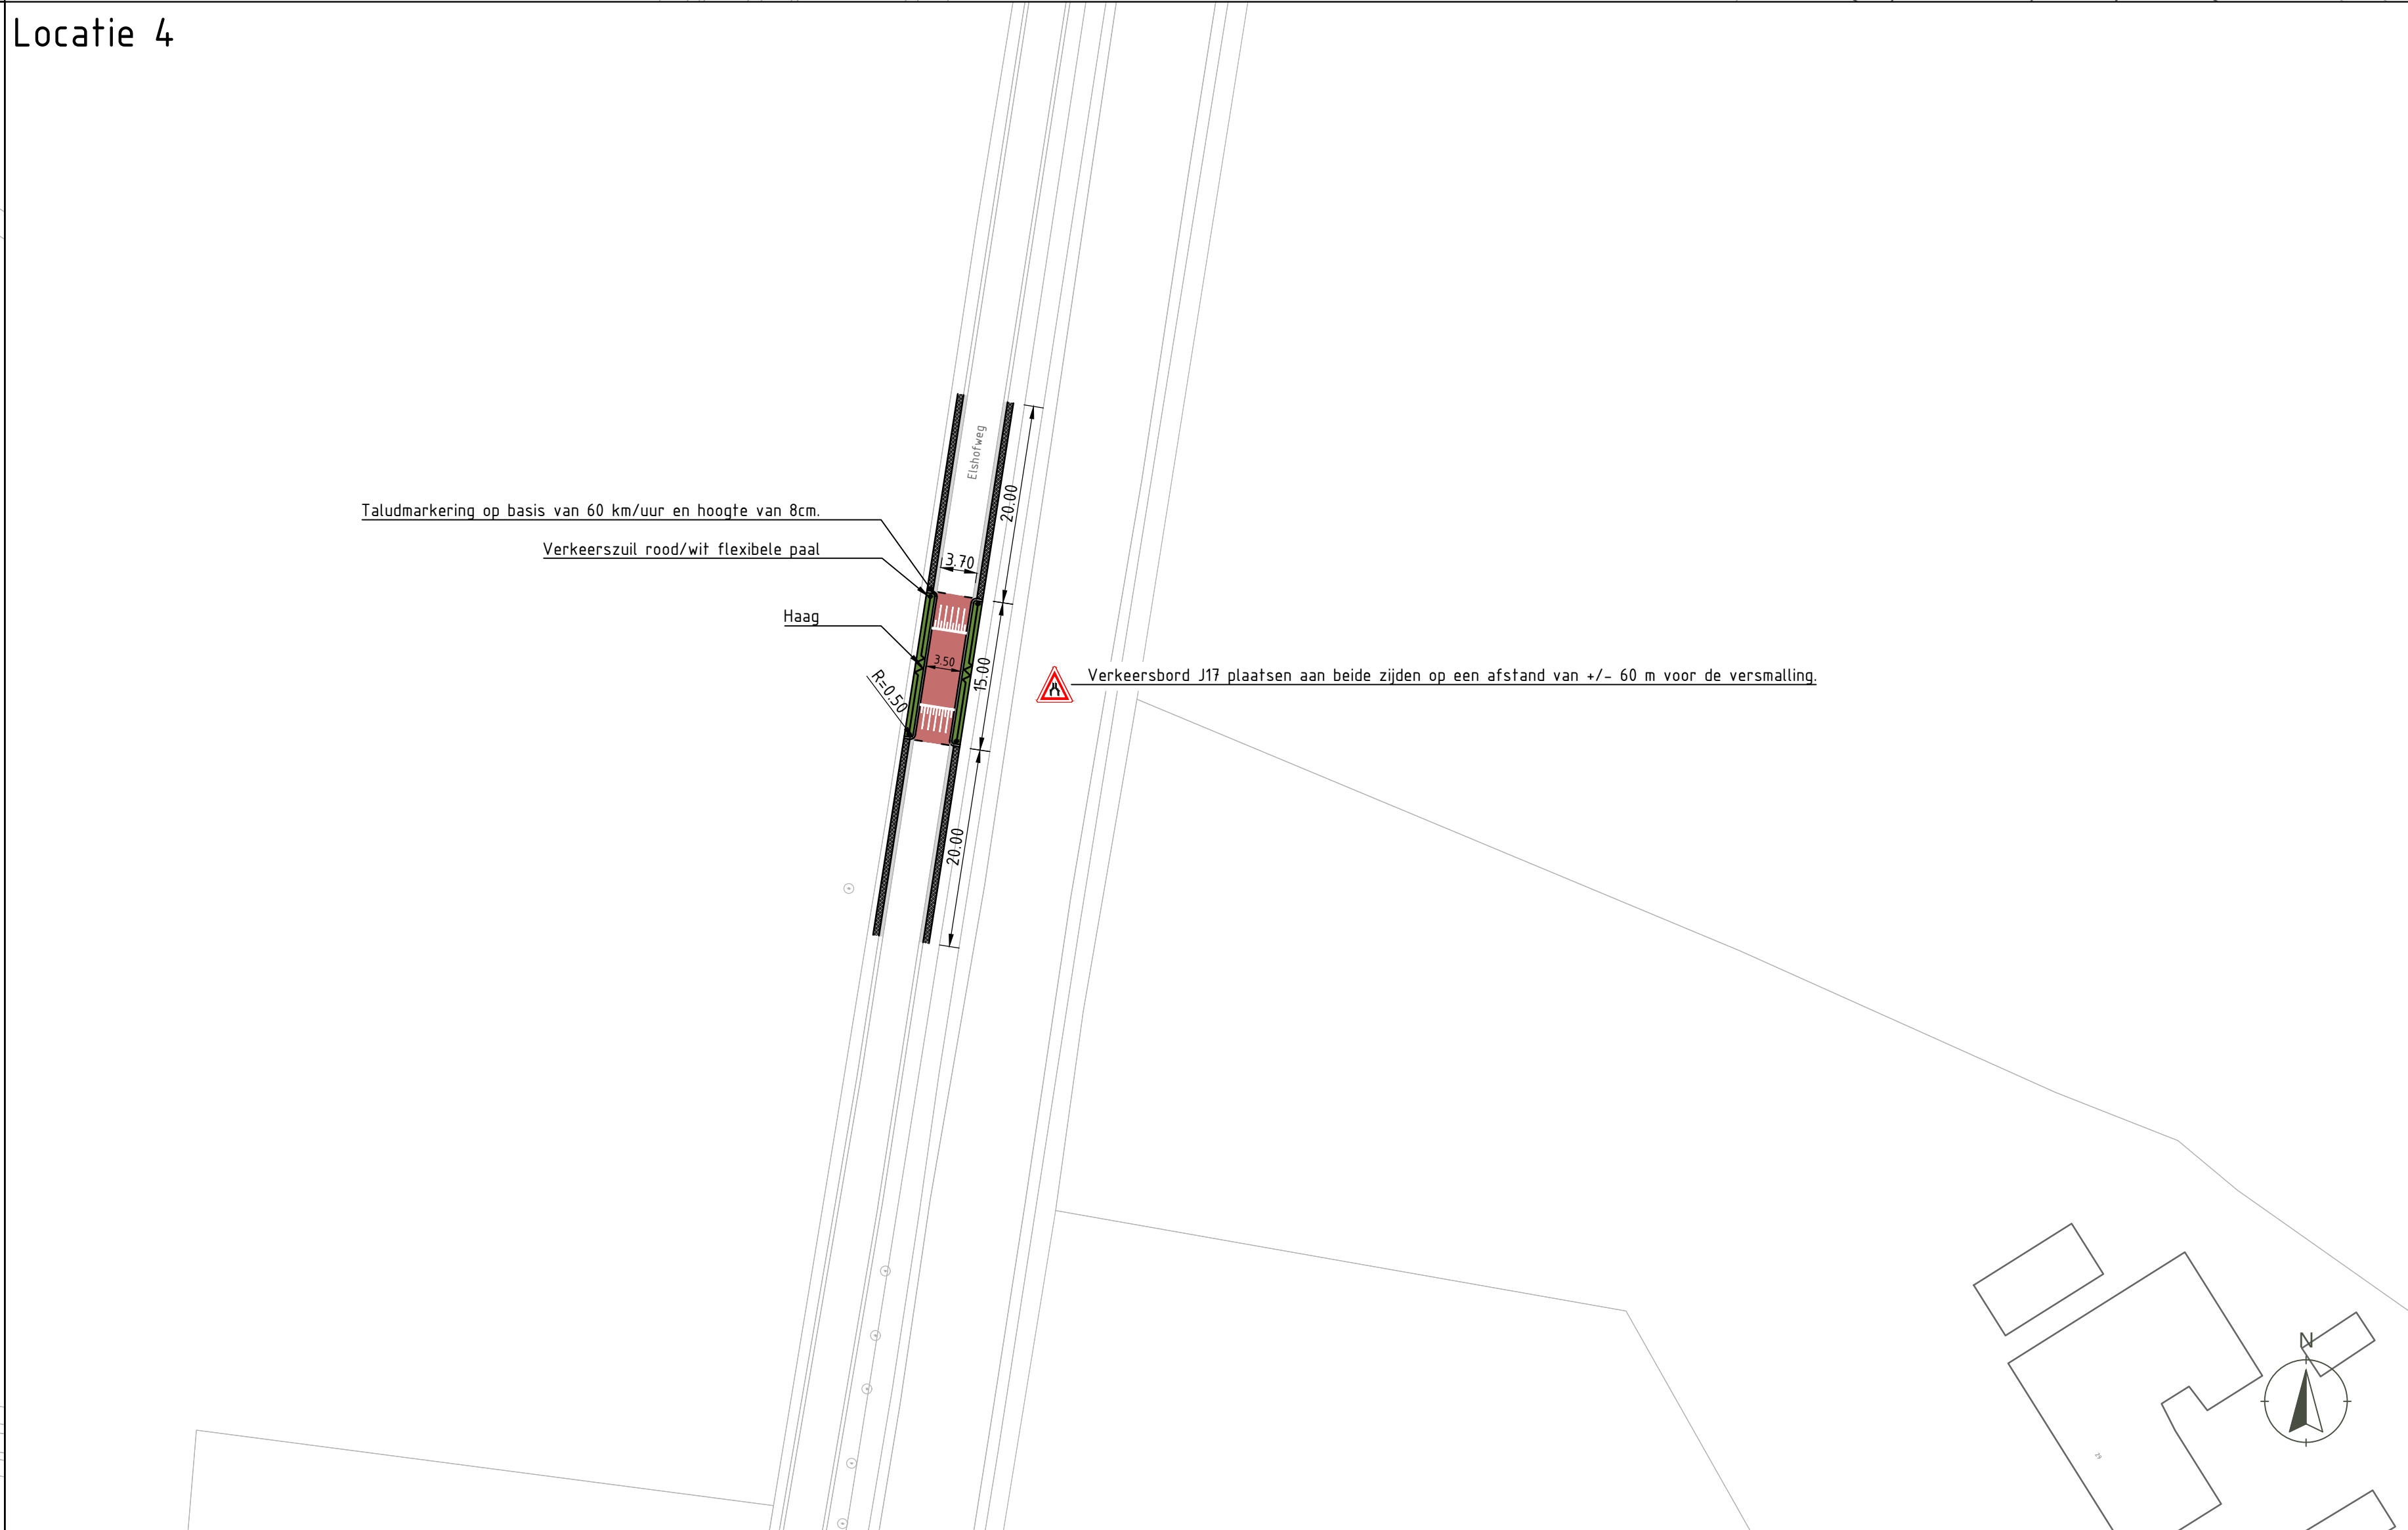

Toelichting

Het treffen van maatregelen op Elshofweg heeft als doel om de snelheid van het verkeer tussen Elshof en de N756 te verlagen. Hierbij worden twee principemaatregelen toegepast:


- plateau's op kruispunten;
- wegvsmallingen op wegvakken.

Kruispuntplateau's met fysiek hoogteverschil hebben een snelheidremmende werking op conflictpunten/kruispunten.

Het toepassen van enkel een optisch plateau door middel van kleurverschil heeft minder snelheidremmend effect. Op het kruispunt Elshofweg - Leugenhorst wordt een optisch plateau toegepast, dit in verband met de brug naar enkele woning (Elshofweg 4 t/m 8a).

Op wegvakken worden wegvsmallingen voorgesteld aan beide zijden van de weg over een lengte van 15 meter. Door het toepassen van een versmalling over een grotere lengte heeft de maatregel meer effect.

Vanwege de smalle weg en de minimaal benodigde doorrijdbreedte van 3,50 meter is de fysieke versmalling van de rijbaan beperkt. Door het toepassen van een haag bij de versmalling wordt het wegbeeld verder optisch versnald.

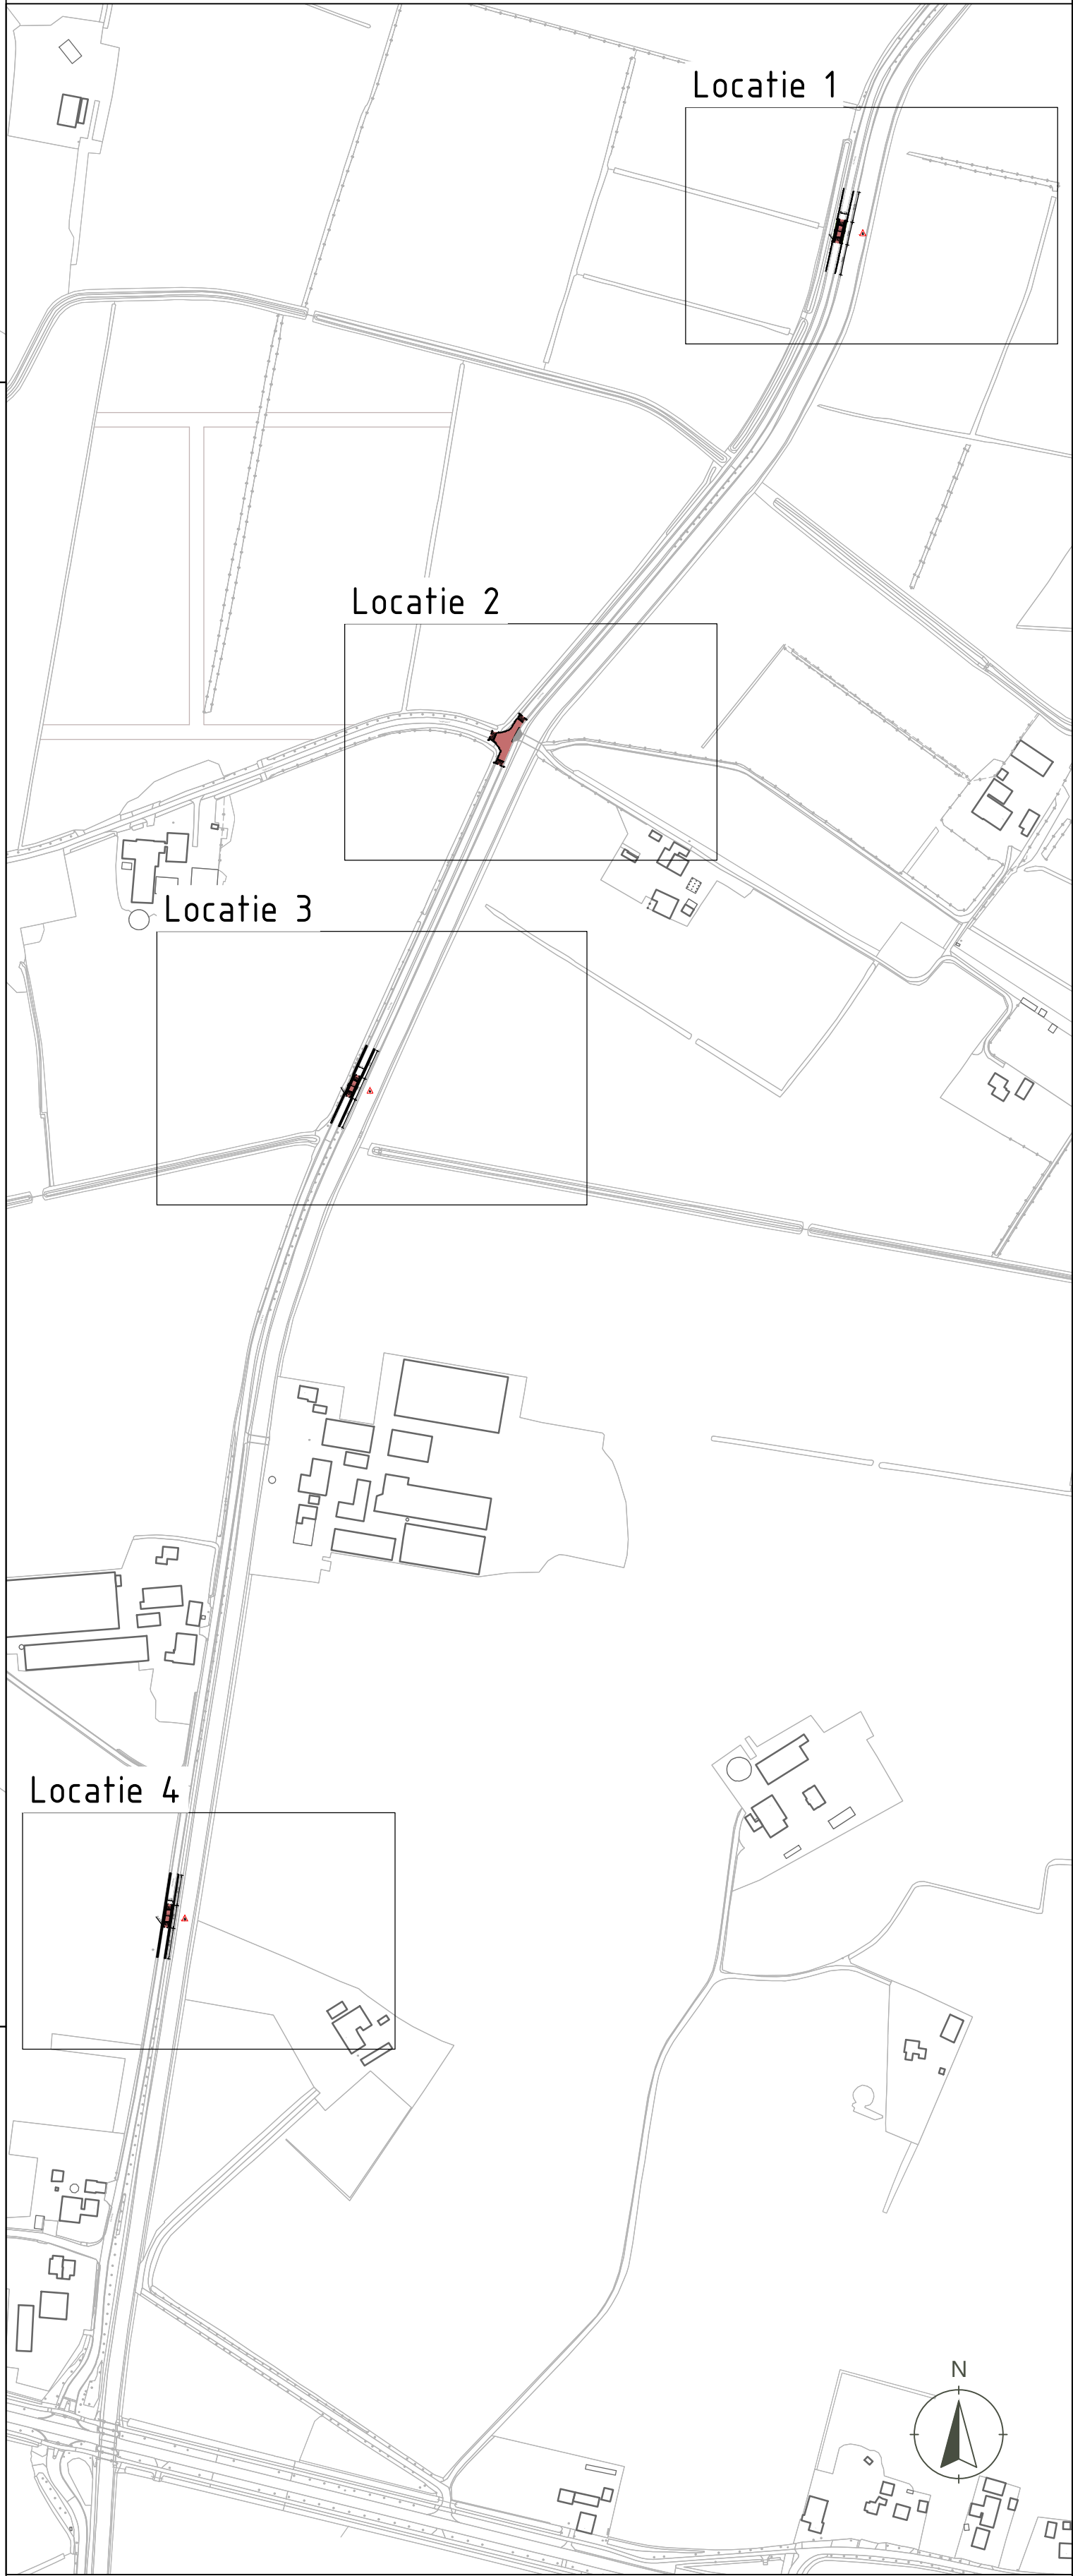

Snelheidsmaatregelen Elshofweg

Onderdeel				Opdrachtgever			
Wegversmallingen en plateaus Elshofweg				Gemeente Olst - Wijhe			
Projectcode	Tekening nr.	Status	Versie	Schaal	Formaat	Blad	
25 0021 004	301 SIT	Definitief	001	1:500	A0	1 van 1	
Getekend door		Gecontroleerd door		Vrijgegeven door		Datum van uitgifte	
F. van Leusen		S. Borhof		S. Borhof		1 mei 2025	
				www.bonotraffics.nl			
				© BonoTraffics Alle rechten voorbehouden			