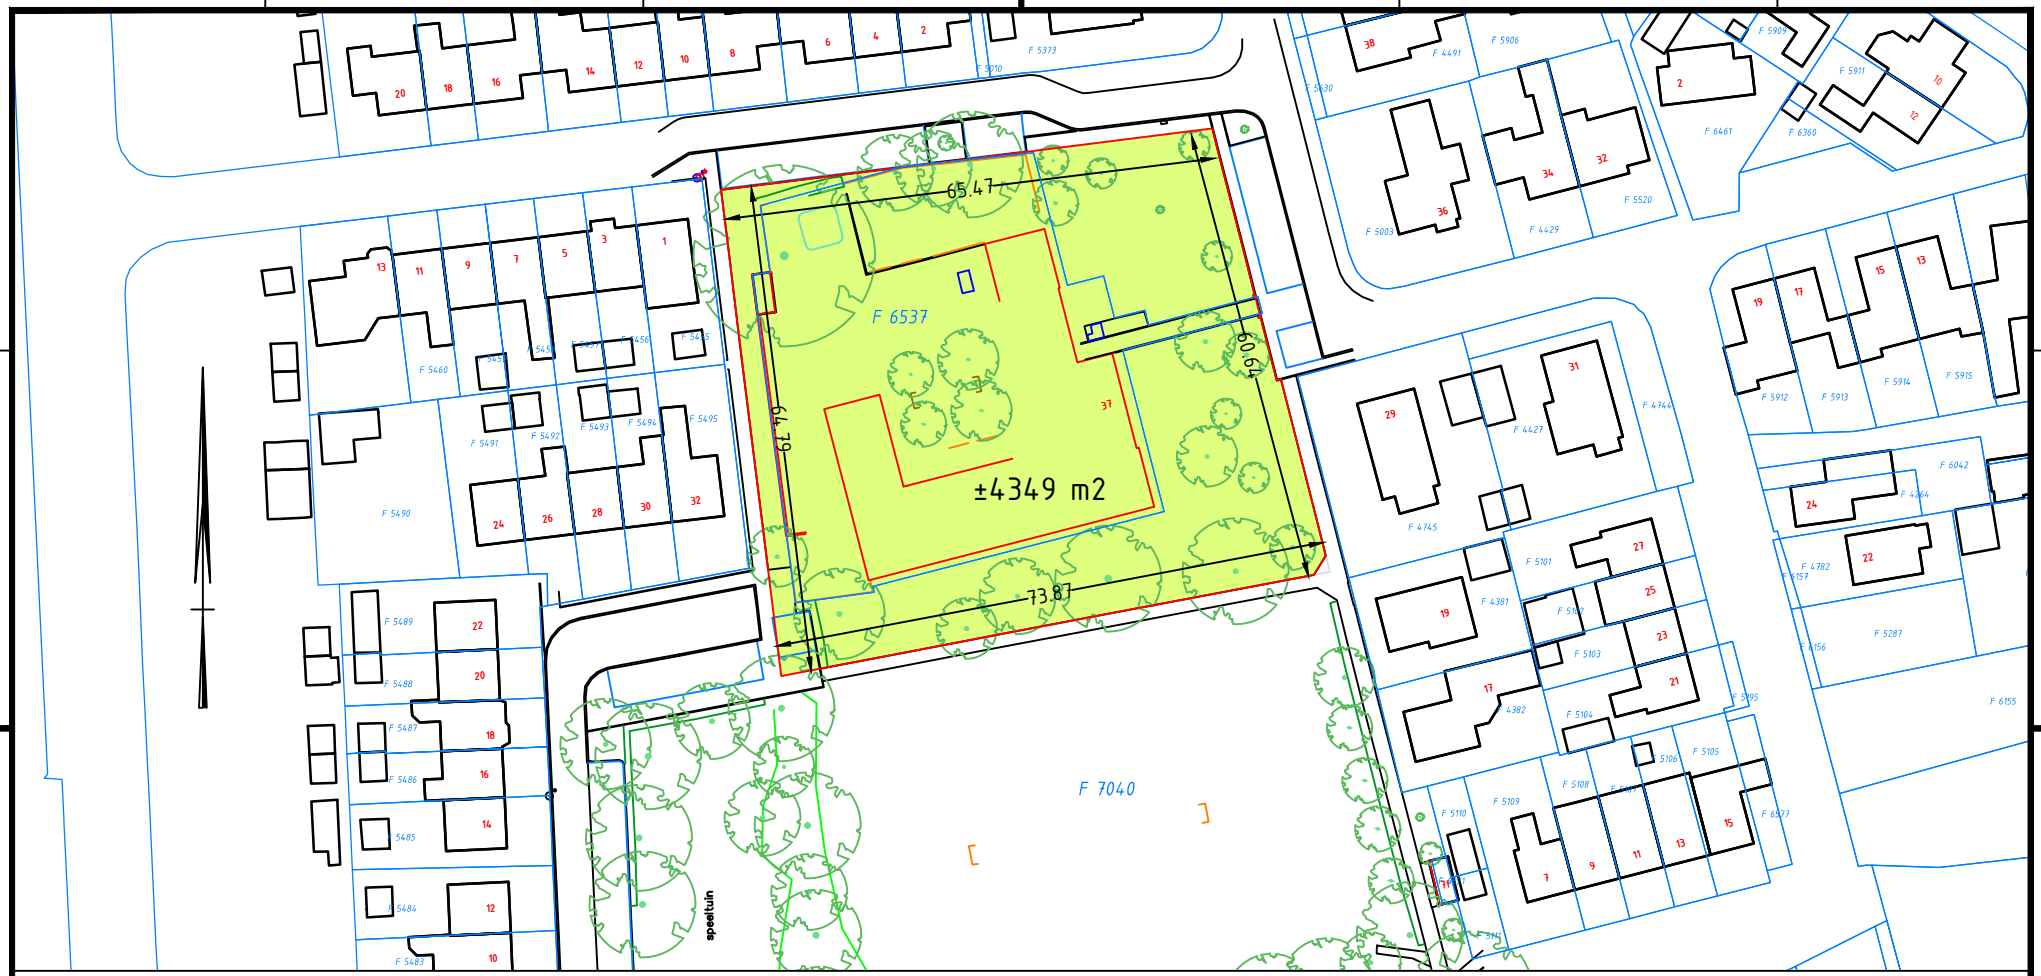

Kadastrale gemeente Wijhe, sectie F, perceel 7040(ged) en 6537(ged)

wijz.	datum	get.	gec.	omschrijving

opdrachtgever :
Ruimte en Samenleving

project :
Lokatie "Tellegen" in Wijhe

onderwerp :
Grondverkoop, optie 1

schaal : 1:1000	
afmeting : A4	get. HL
status :	opdr. ED
datum : 11 mei 2022	gec.
tekeningnummer : OW2022-36	blad : van

gemeente Olst-Wijhe

Team Ontwikkeling, Realisatie en Gegevensbeheer GEO

Grote kerkhof 1
Postbus 5000
7400 GC Deventer
tel. (0570) 693911
e-mail: gemeente@deventer.nl

0 20 40 60 80 100m