
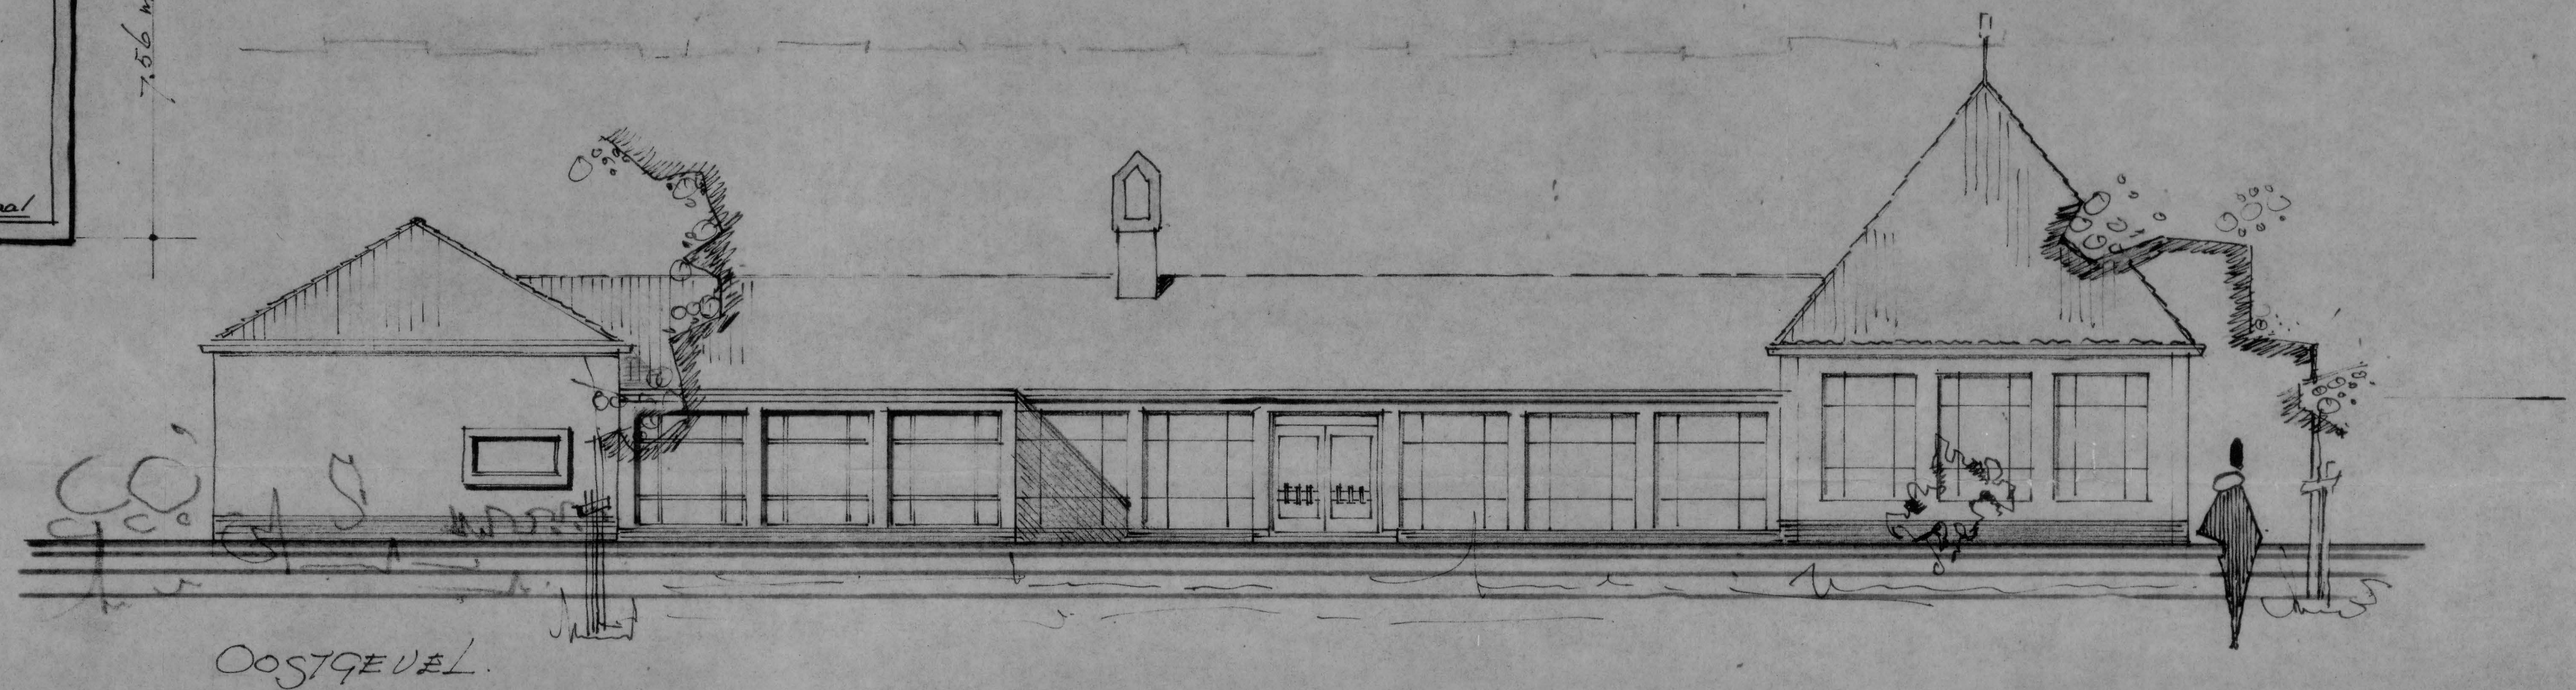
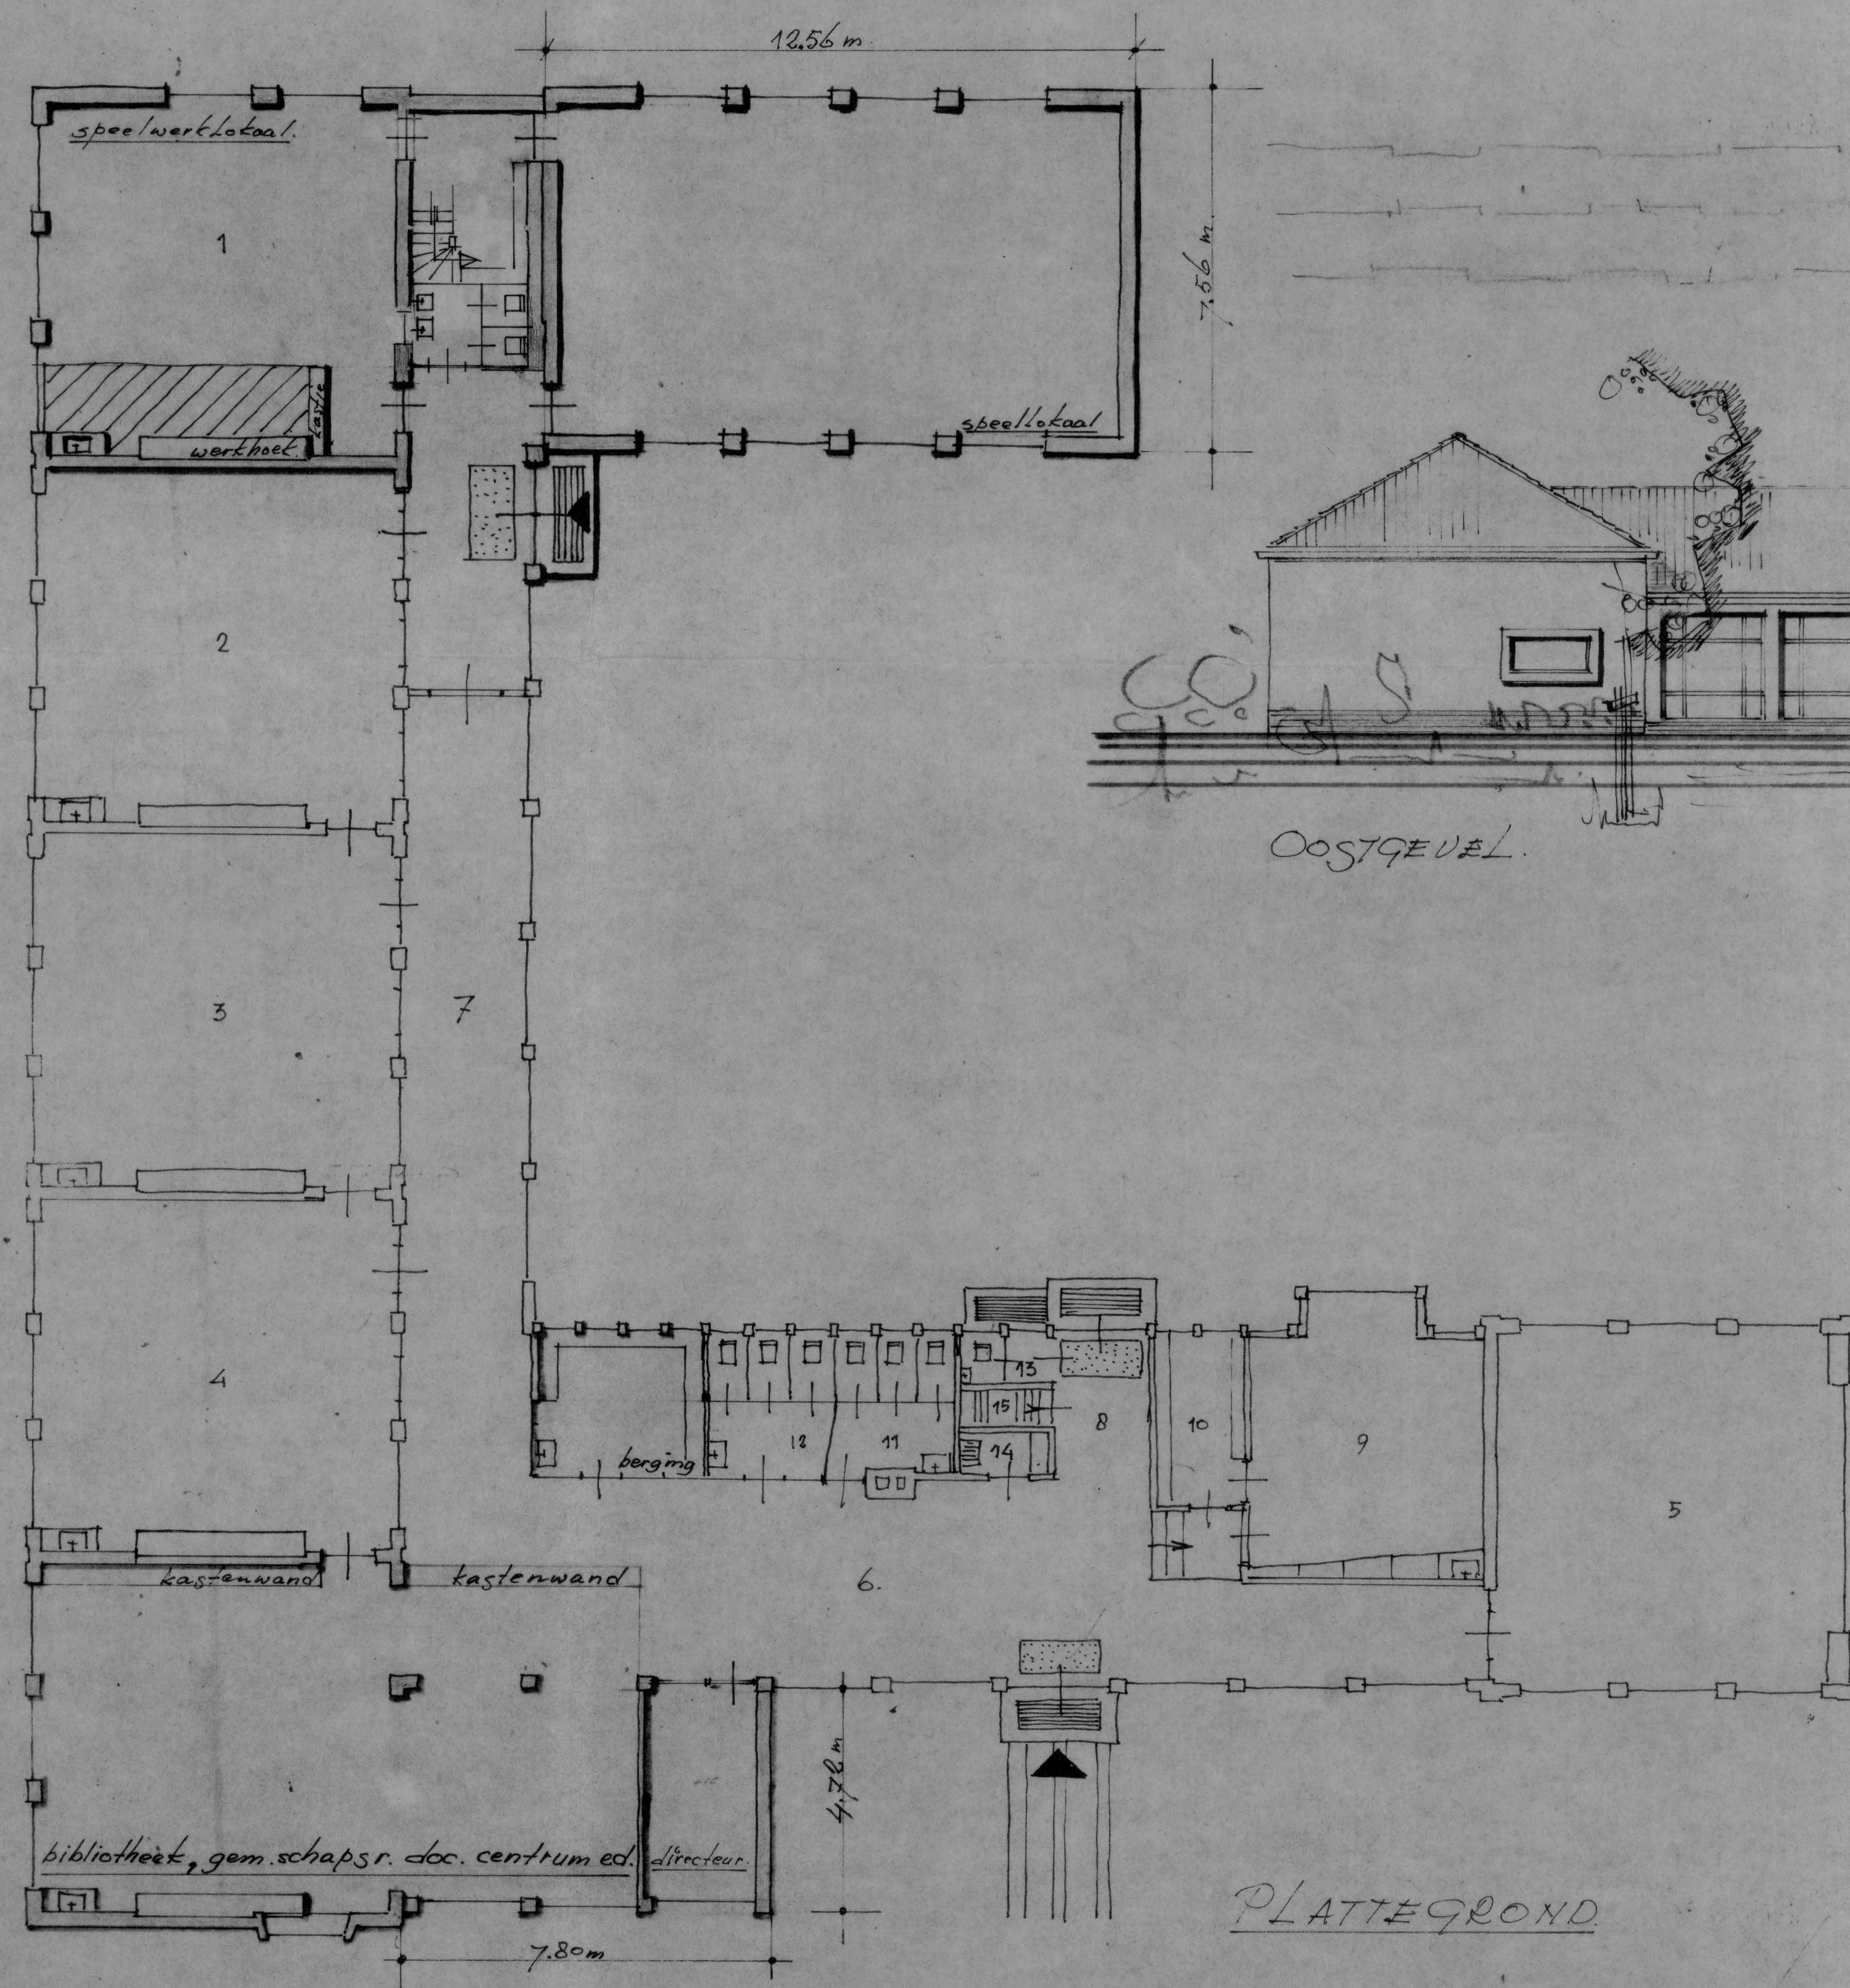


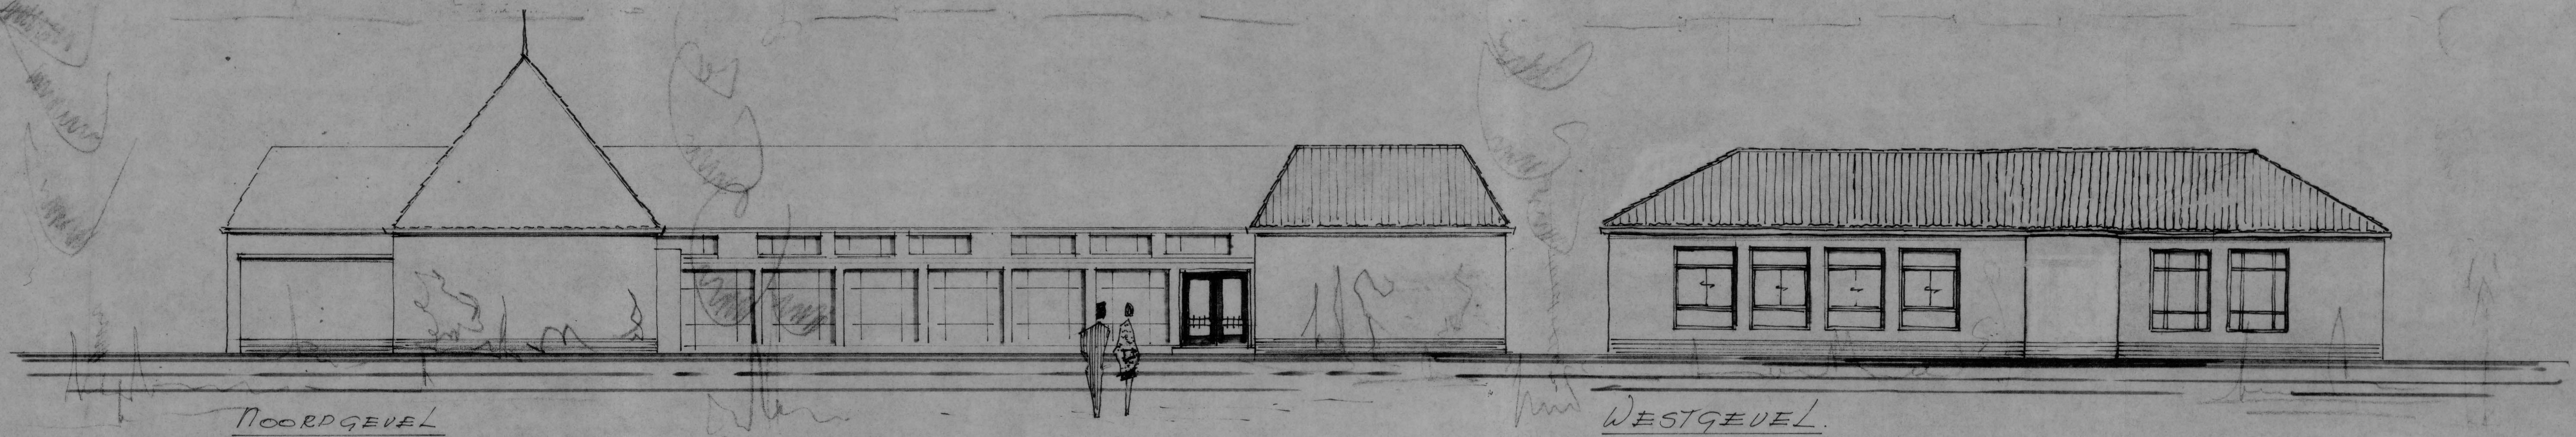

verklaring

- 1 leslokaal
- 2 "
- 3 "
- 4 "
- 5 "
- 6 hal
- 7 corridor
- 8 dagel. ingang
- 9 kamer personeel
- 10 berging
- 11 toiletten jongens
- 12 " meisjes
- 13 gard/toilet pers.
- 14 werkkast
- 15 ingang kelder / c.v.
- 16 voorport. toiletten
- 17 berging

oppervlakte berekening

opp. bestaande school 633, m²
 speeltoel. bruto 95, "
 totaal 728, m²

toegestaan 765, m²
 bij te bouwen 37, m²
 wordt tegen Oostgel
 36,81 m² bijgebouwd

BEHOORT BIJ BESLUIT VAN BURGEMEESTER
 EN WETHOUDERS DER GEMEENTE WILHE
 VAN ... 1 APR. 1986 ...
 DE SECRETARIS.

GUNSTIG ADVIES
 dd. 19.3.86
 HET OVERSTICHT

"de Tellegenschool"
 Achter de Hoven 37 te Wijhe
 gewijzigde toestand schaal 1:100
 gew. dd. 17-03-'86