



Situatie 6

SCHAAL 1 : 500

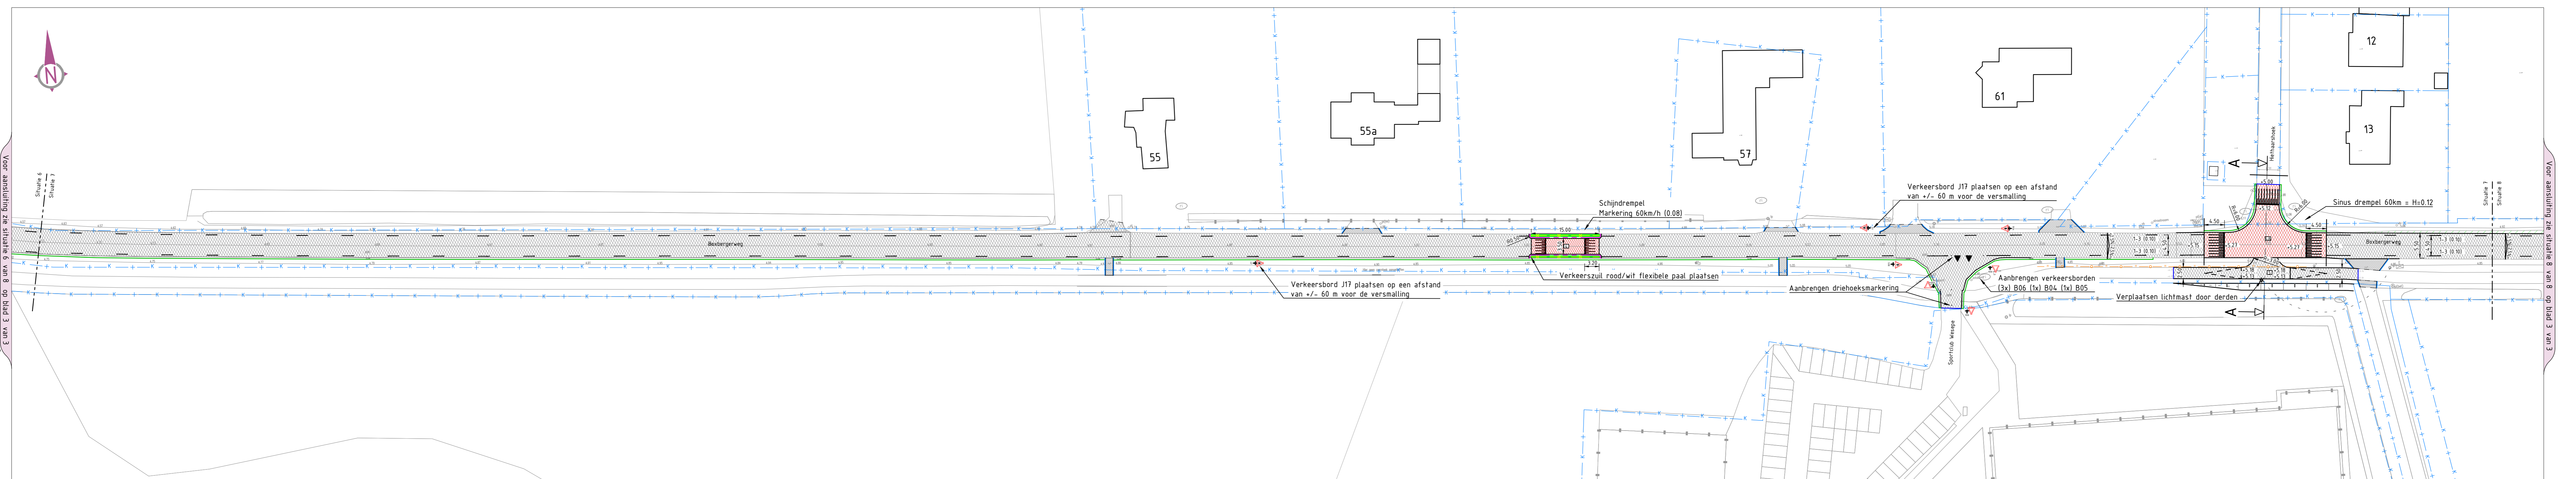

Situatie 7

SCHAAL 1 : 500

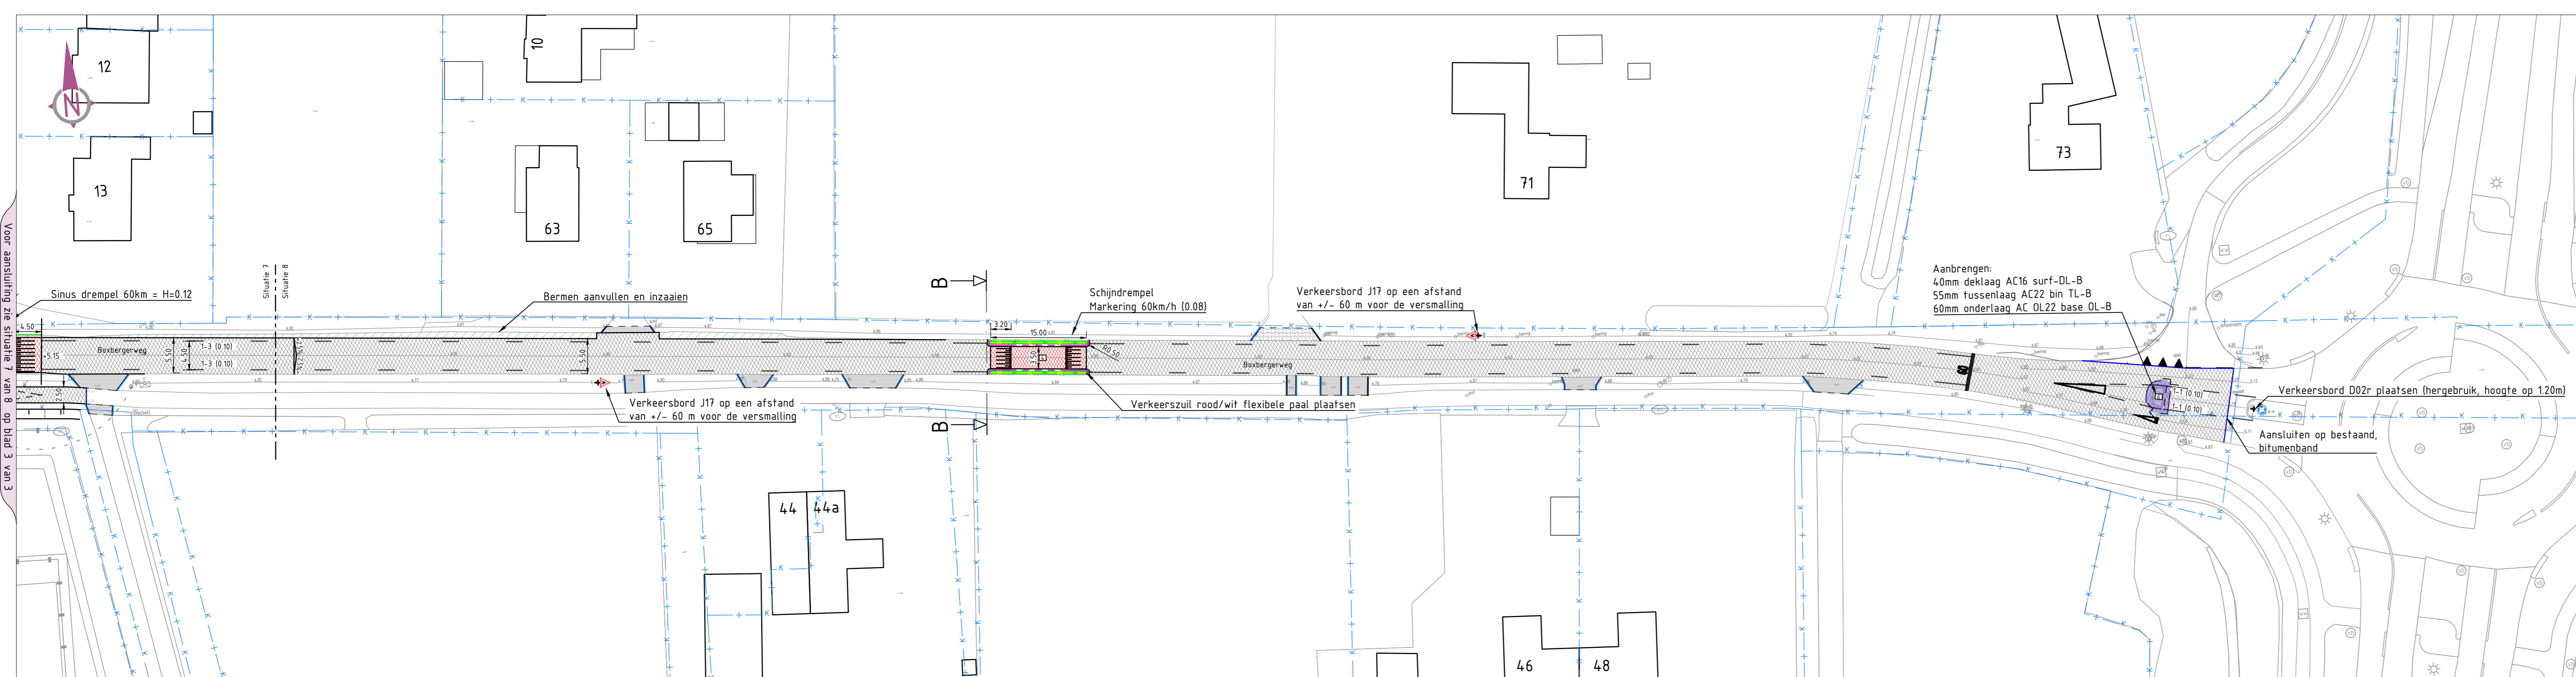


Situatie 8

SCHAAL 1 : 500

Legenda

- Bestaande situatie
- Bestaande situatie met huisnummer
- Kadastralegrens
- Werkgrens
- +1.04 Bestaande hoogte
- +1.04 Nieuwe hoogte
- Aanbrengen opsulfband 100x250mm
- Aanbrengen asfaltverharding
- Aanbrengen asfaltverharding
- Aanbrengen asfaltverharding
- Aanbrengen asfaltverharding
- Aanbrengen asfaltverharding
- Aanbrengen asfaltverharding
- Asfalt i.p.v. bestaande klinkerverharding
- Aanbrengen betonstraalsteen, keiformal, diverse verbanden en kleuren
- Aanbrengen H-verbandsteen
- Aanbrengen grasbetonsteen 600x400x20mm
- Aanbrengen goottegels
- Aanbrengen 3, 5-streks goot
- Aanbrengen stootbanden
- Aanbrengen 1-3 markering Thermoplast 0.10 dik
- Aanbrengen haaienrand 500mm markering Thermoplast
- Aanbrengen verkeersborden divers
- Aanbrengen bitumenband

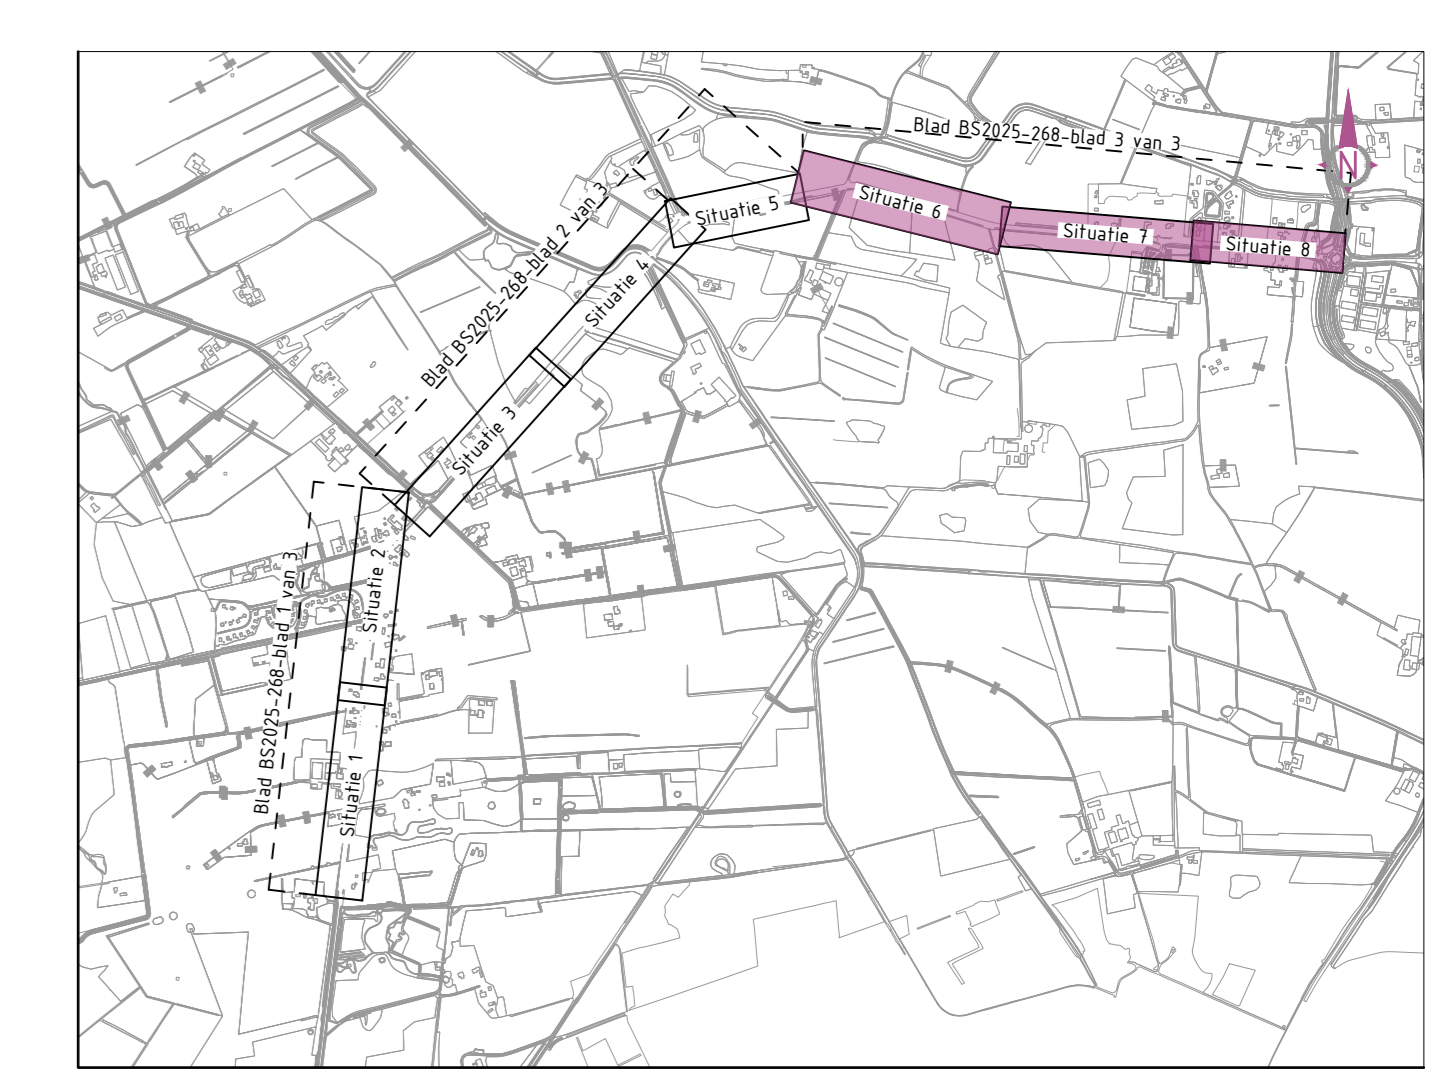


Overzicht

SCHAAL 1 : 20.000

Algemeen:  
 Plaatsnamen, tenzij anders is aangegeven.  
 Hoofdstreken in meters, t.a.v. N.A.P. tenzij anders is aangegeven.  
 Constructies in millimeters, tenzij anders is aangegeven.  
 Tekening opgesteld conform NLCIS


Definitief gemaakt	21	1 Put	21-04-2024
Opmerkingen	Versie	Getekend door	Gatun

Opdrachtgever:	Getekend door:	Formaat:	Projectnummer:
gemeente Olst-Wijhe	T. Put	A0	BS2025-268
	Gecontroleerd door:	Schaal:	Tekeningnummer:
	M. Talsma	1:500	BS2025-268-U0-ST
	Vrijgegeven door:	Bladnummer:	Status:
	P. Lijthwaal	3 van 3	Definitief 01

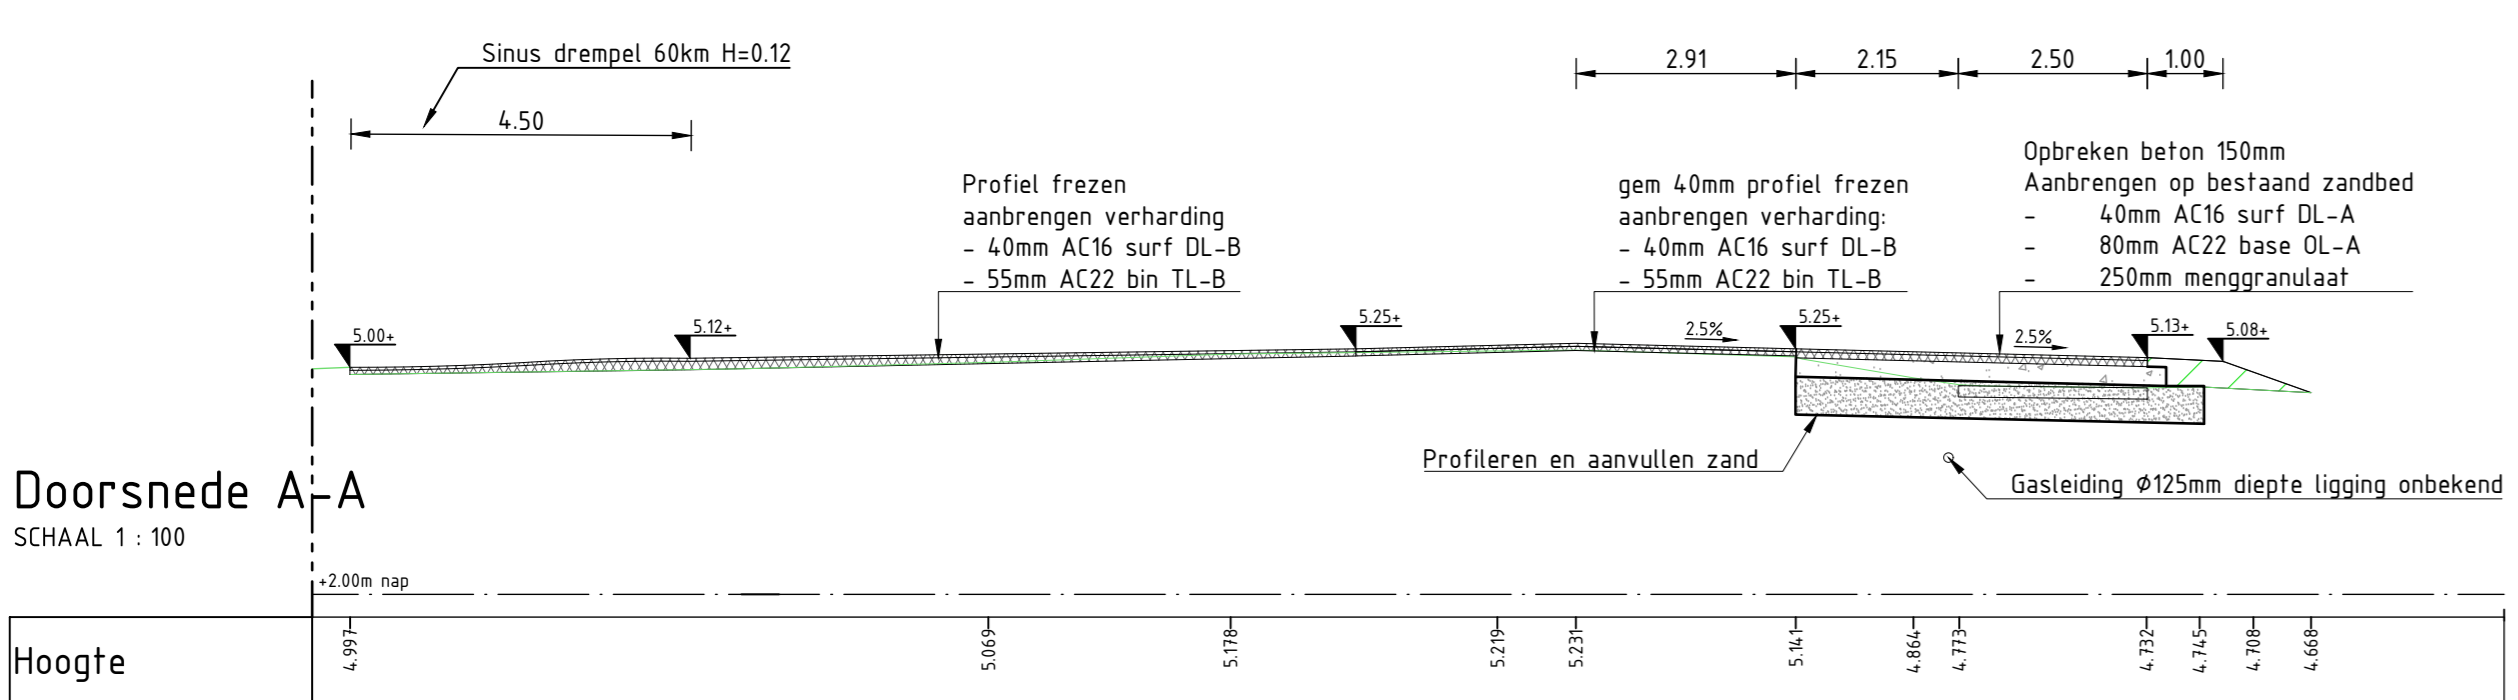


Doorsnede A-A

SCHAAL 1 : 100

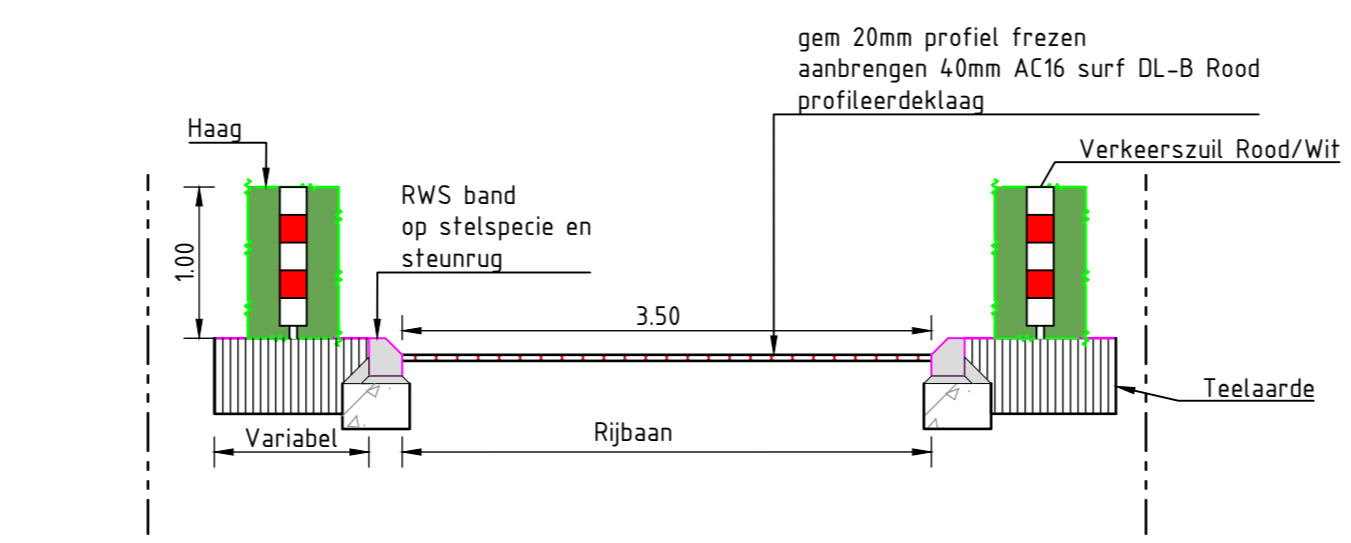

Principeprofiel B-B

SCHAAL 1 : 50

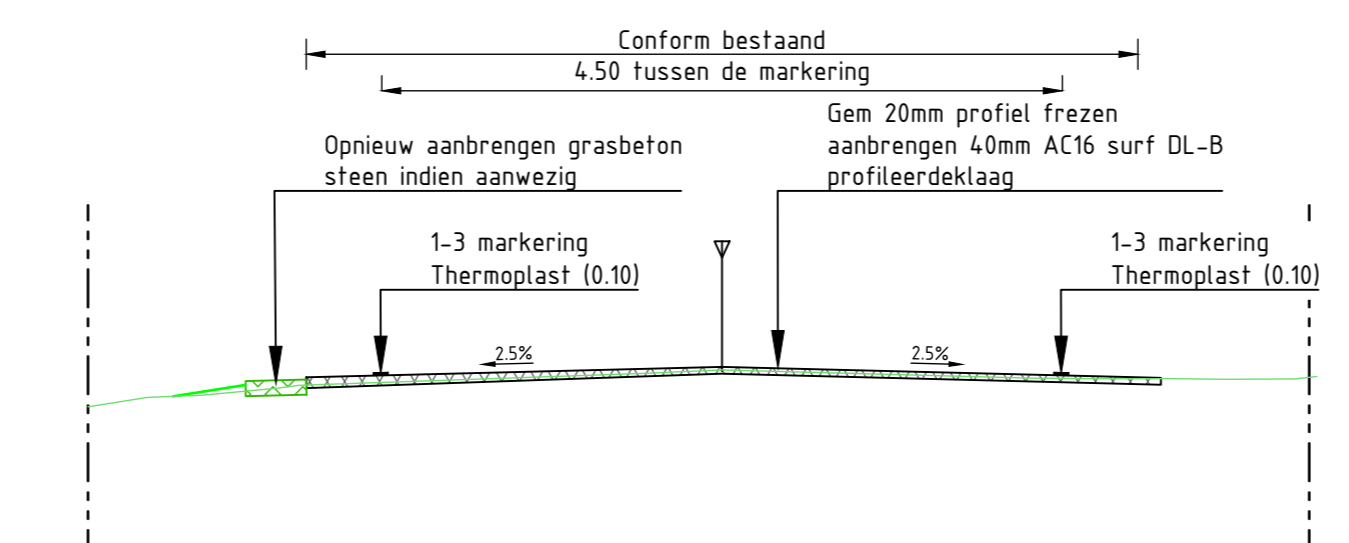

Principeprofiel

SCHAAL 1 : 100

