

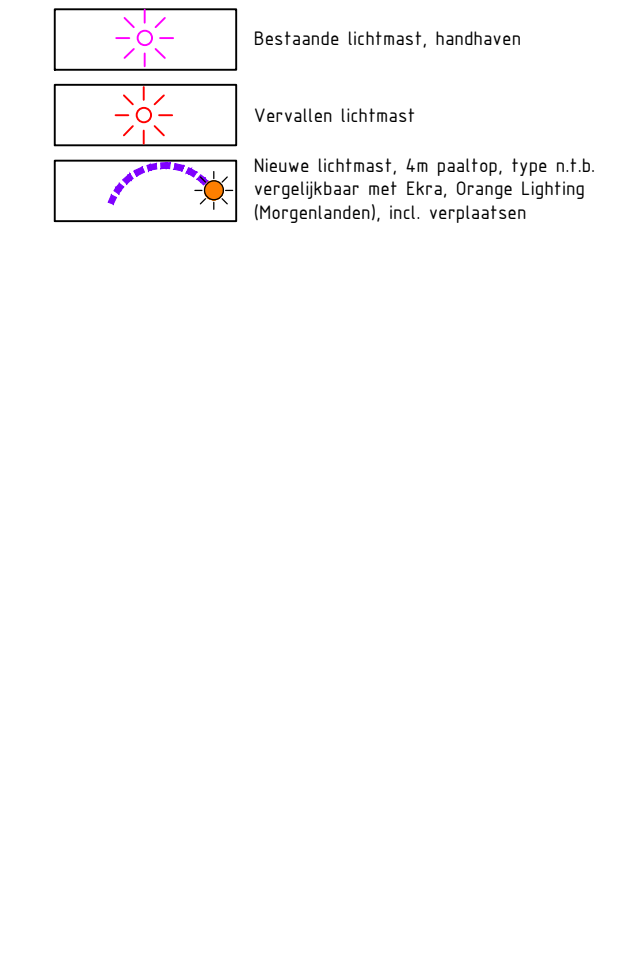
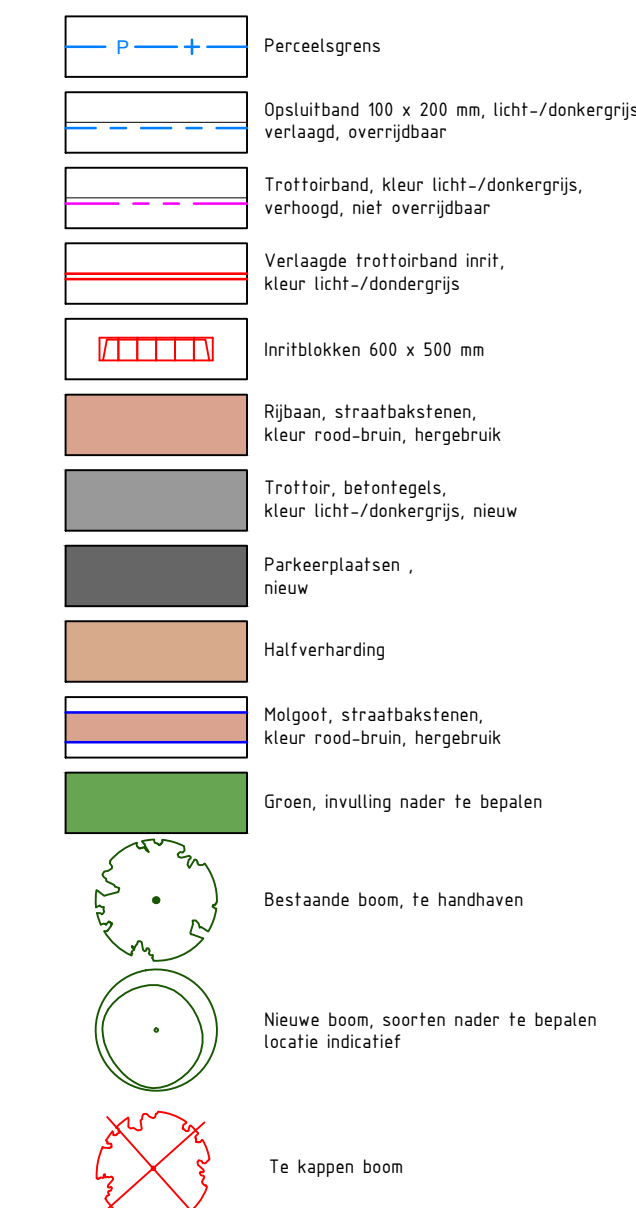
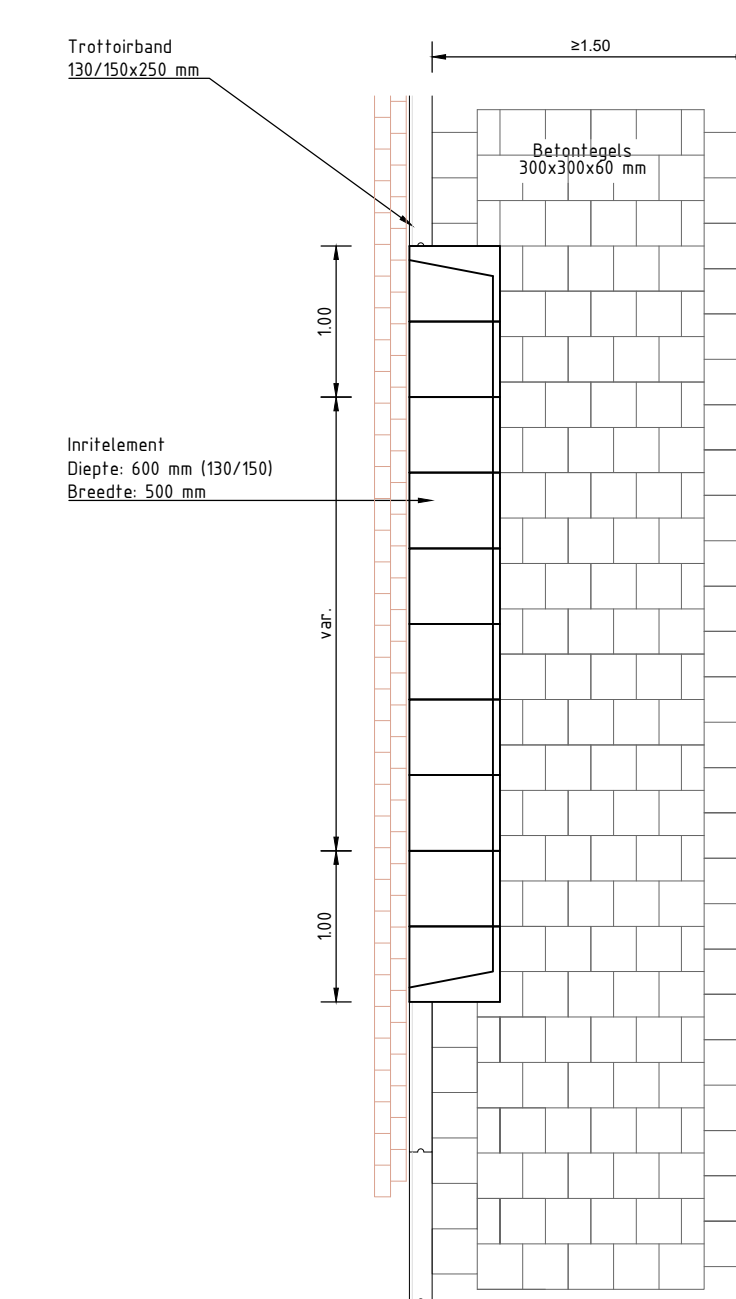
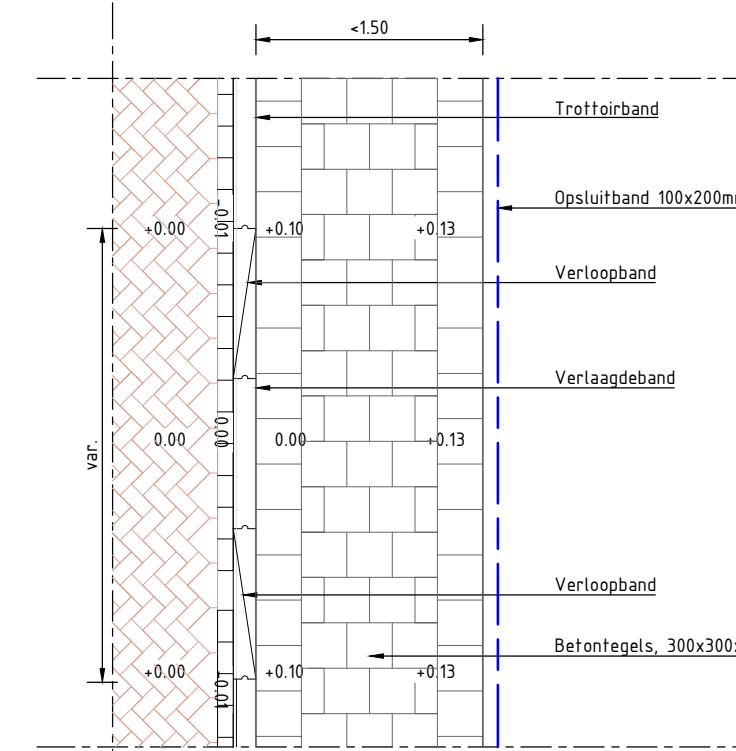
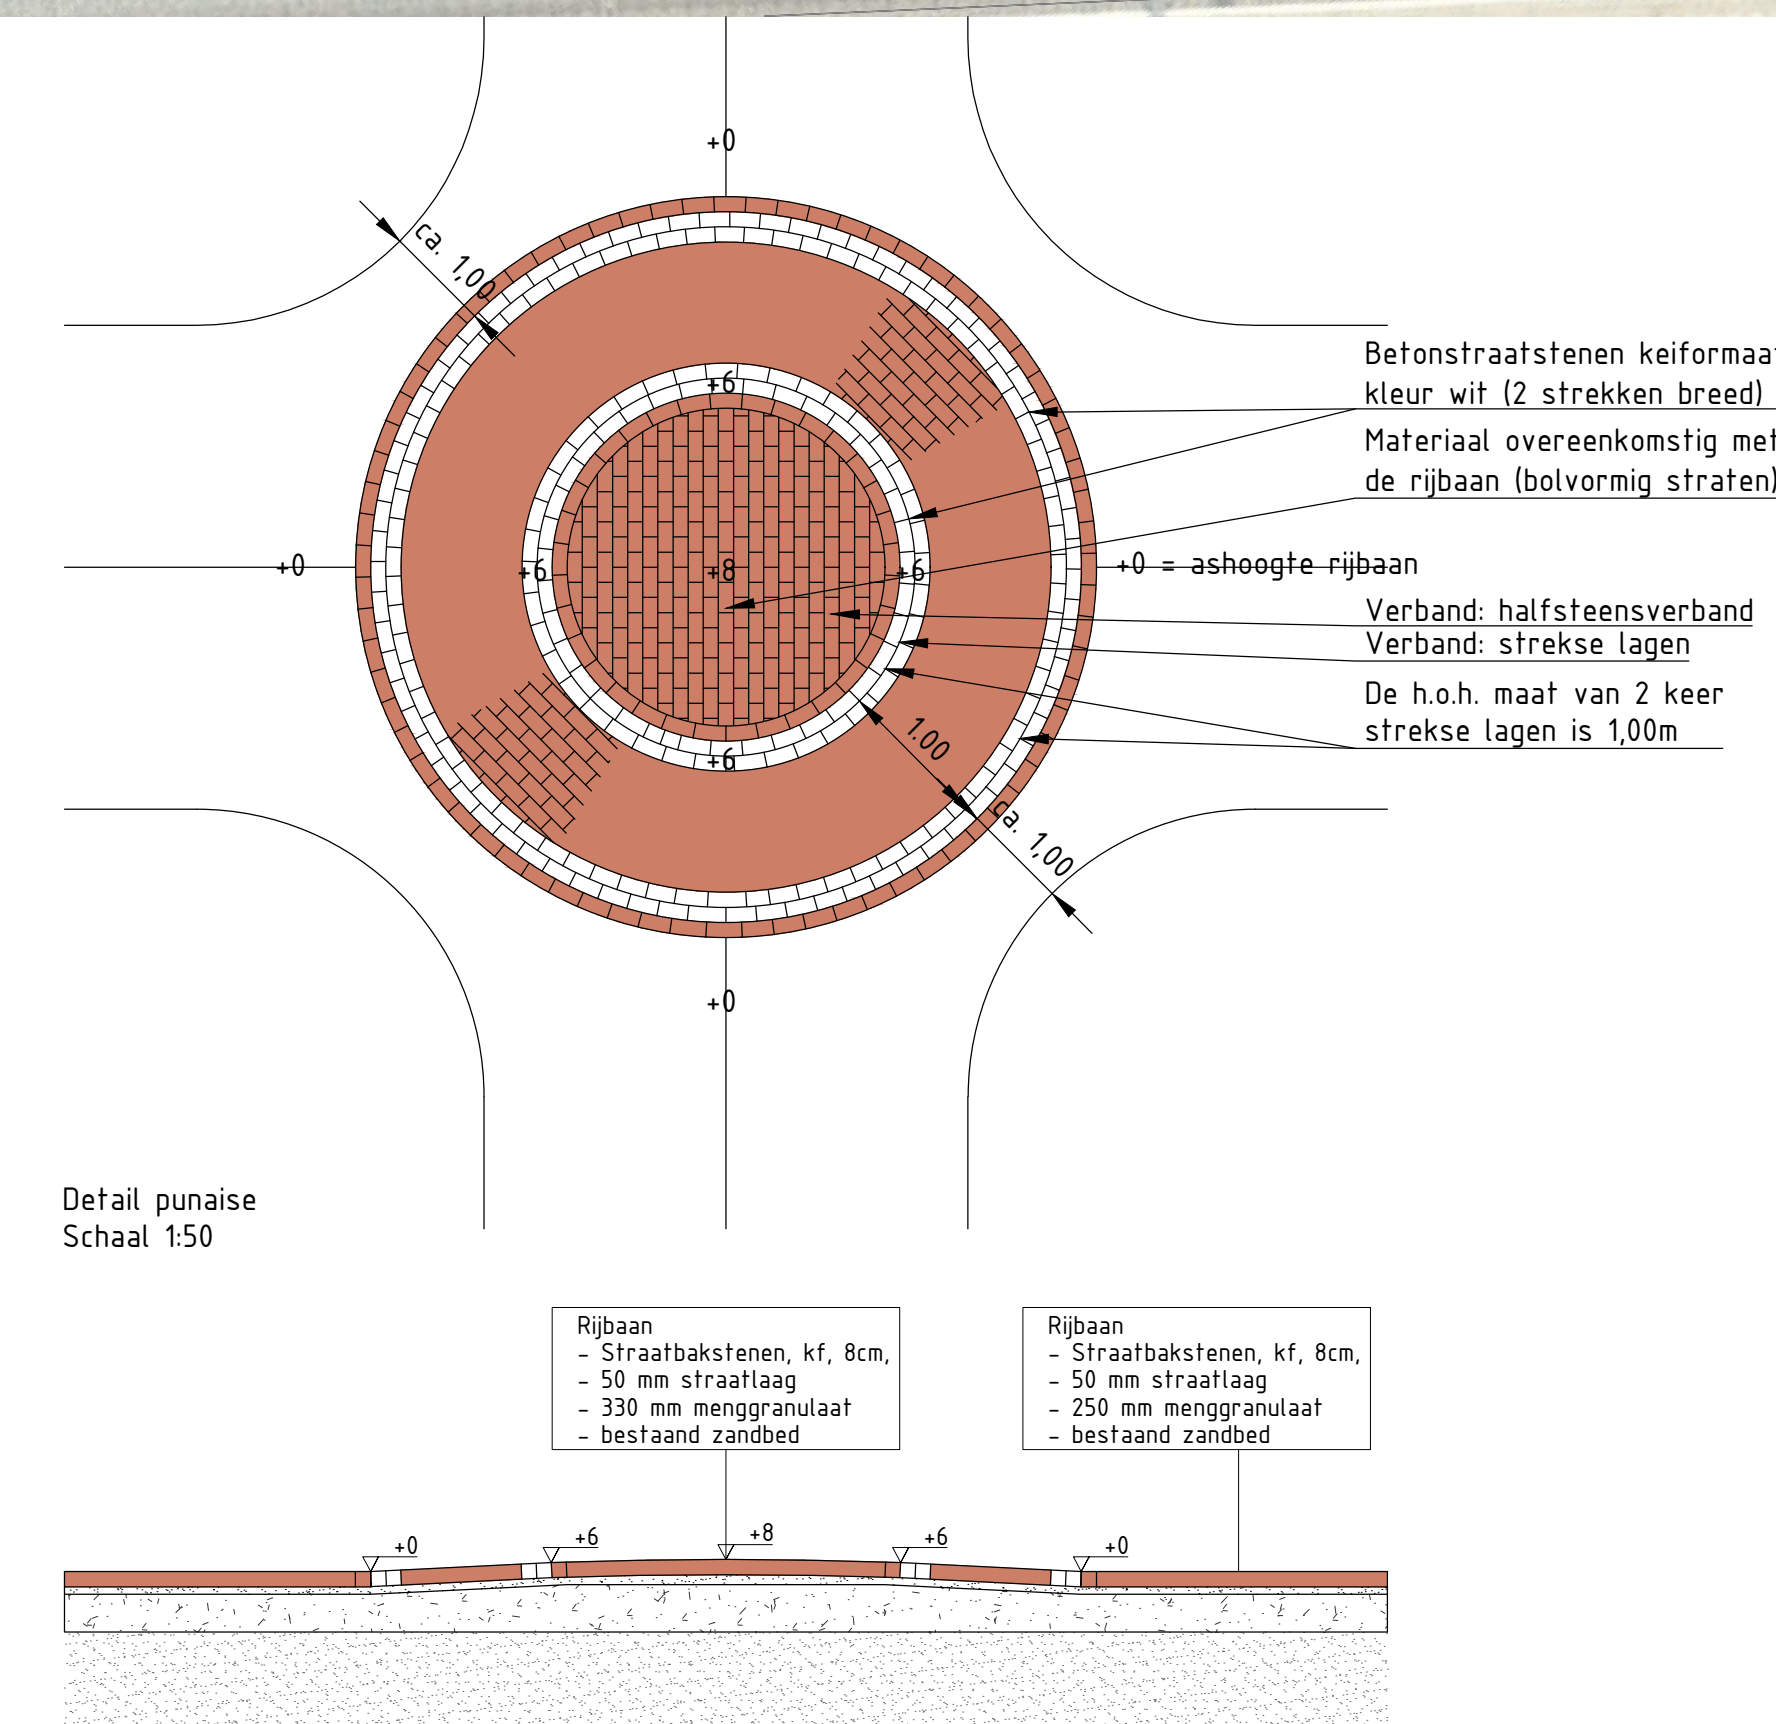


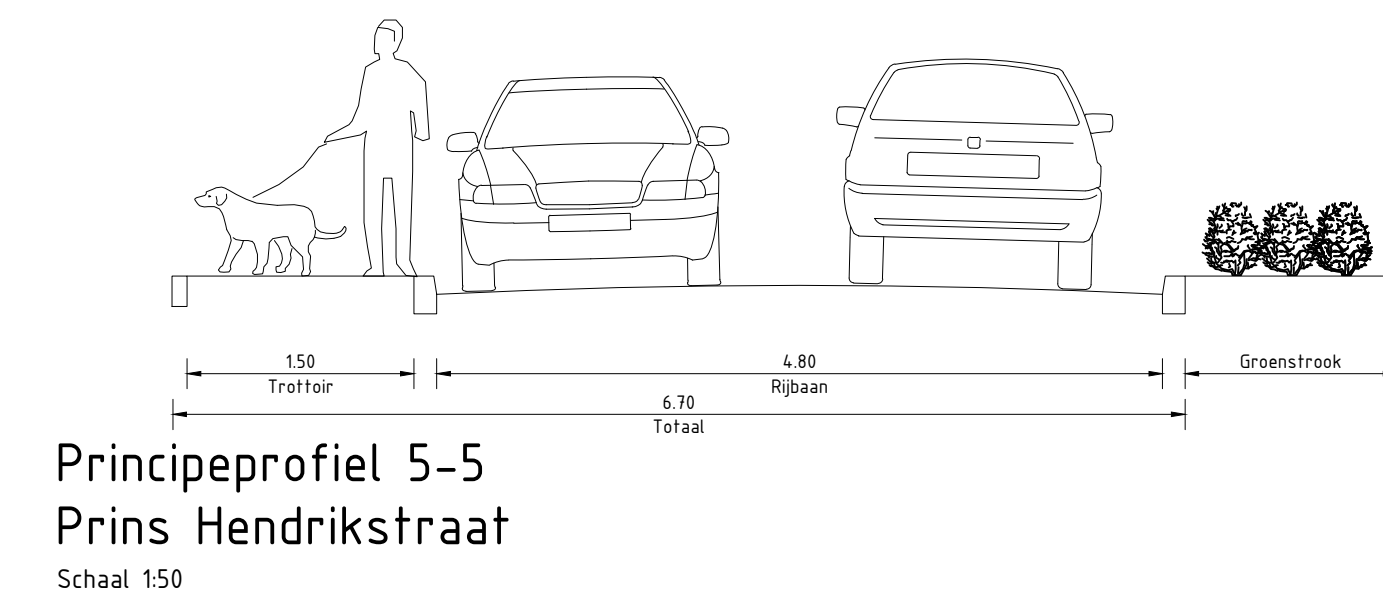

Opdrachtgever:
Gemeente Olst-Wijhe

Project:
Reconstructie Broekslag fase 1
Prins Hendrikstraat

Onderwerp:
Nieuwe situatie Prins Hendrikstraat
Schetsontwerp

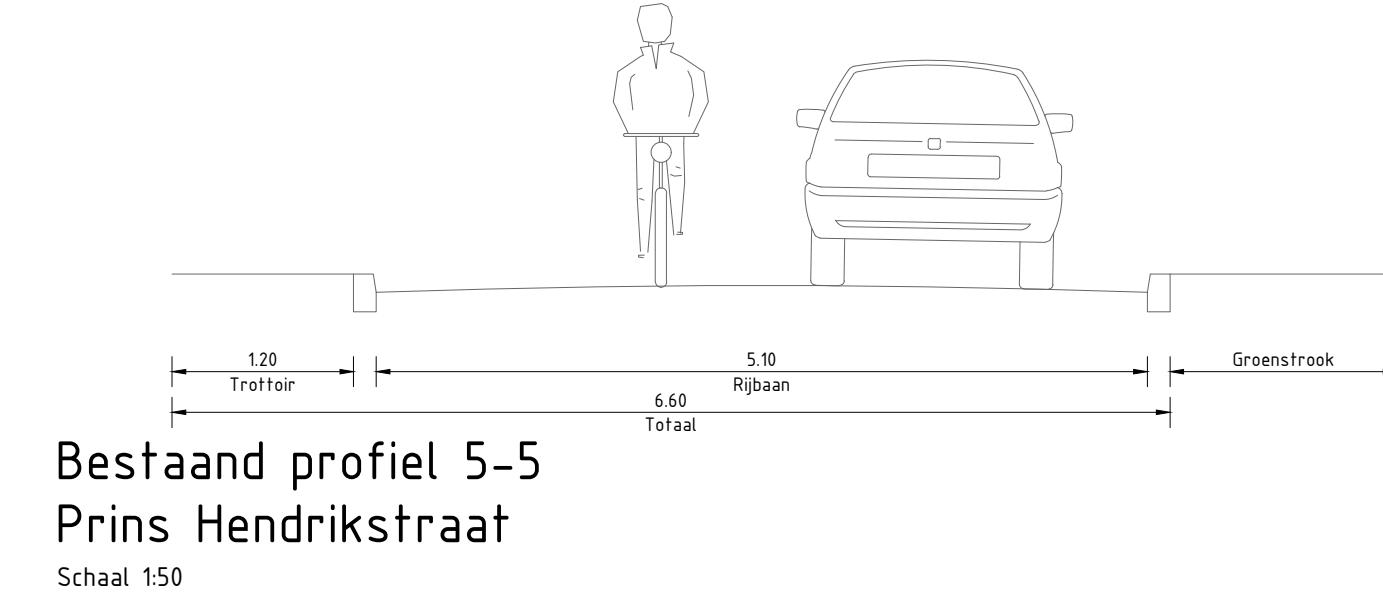


 OORDEEL VAN
DAGBLAD
 DE ADRIAAN
 DE ADRIAAN

Telefonummer:
 P04837-SO-NI-03-D

Gedateerd:	J. Brouwer	Datum:	11-05-2022
Goedgekeurd:	T. Jolink	Datum:	11-05-2022
Schaal:	1:200	Status:	Definitief
Formaat:	A/L+	Versie:	01
Projectcode:	P04837	Soort document:	TEKENING