


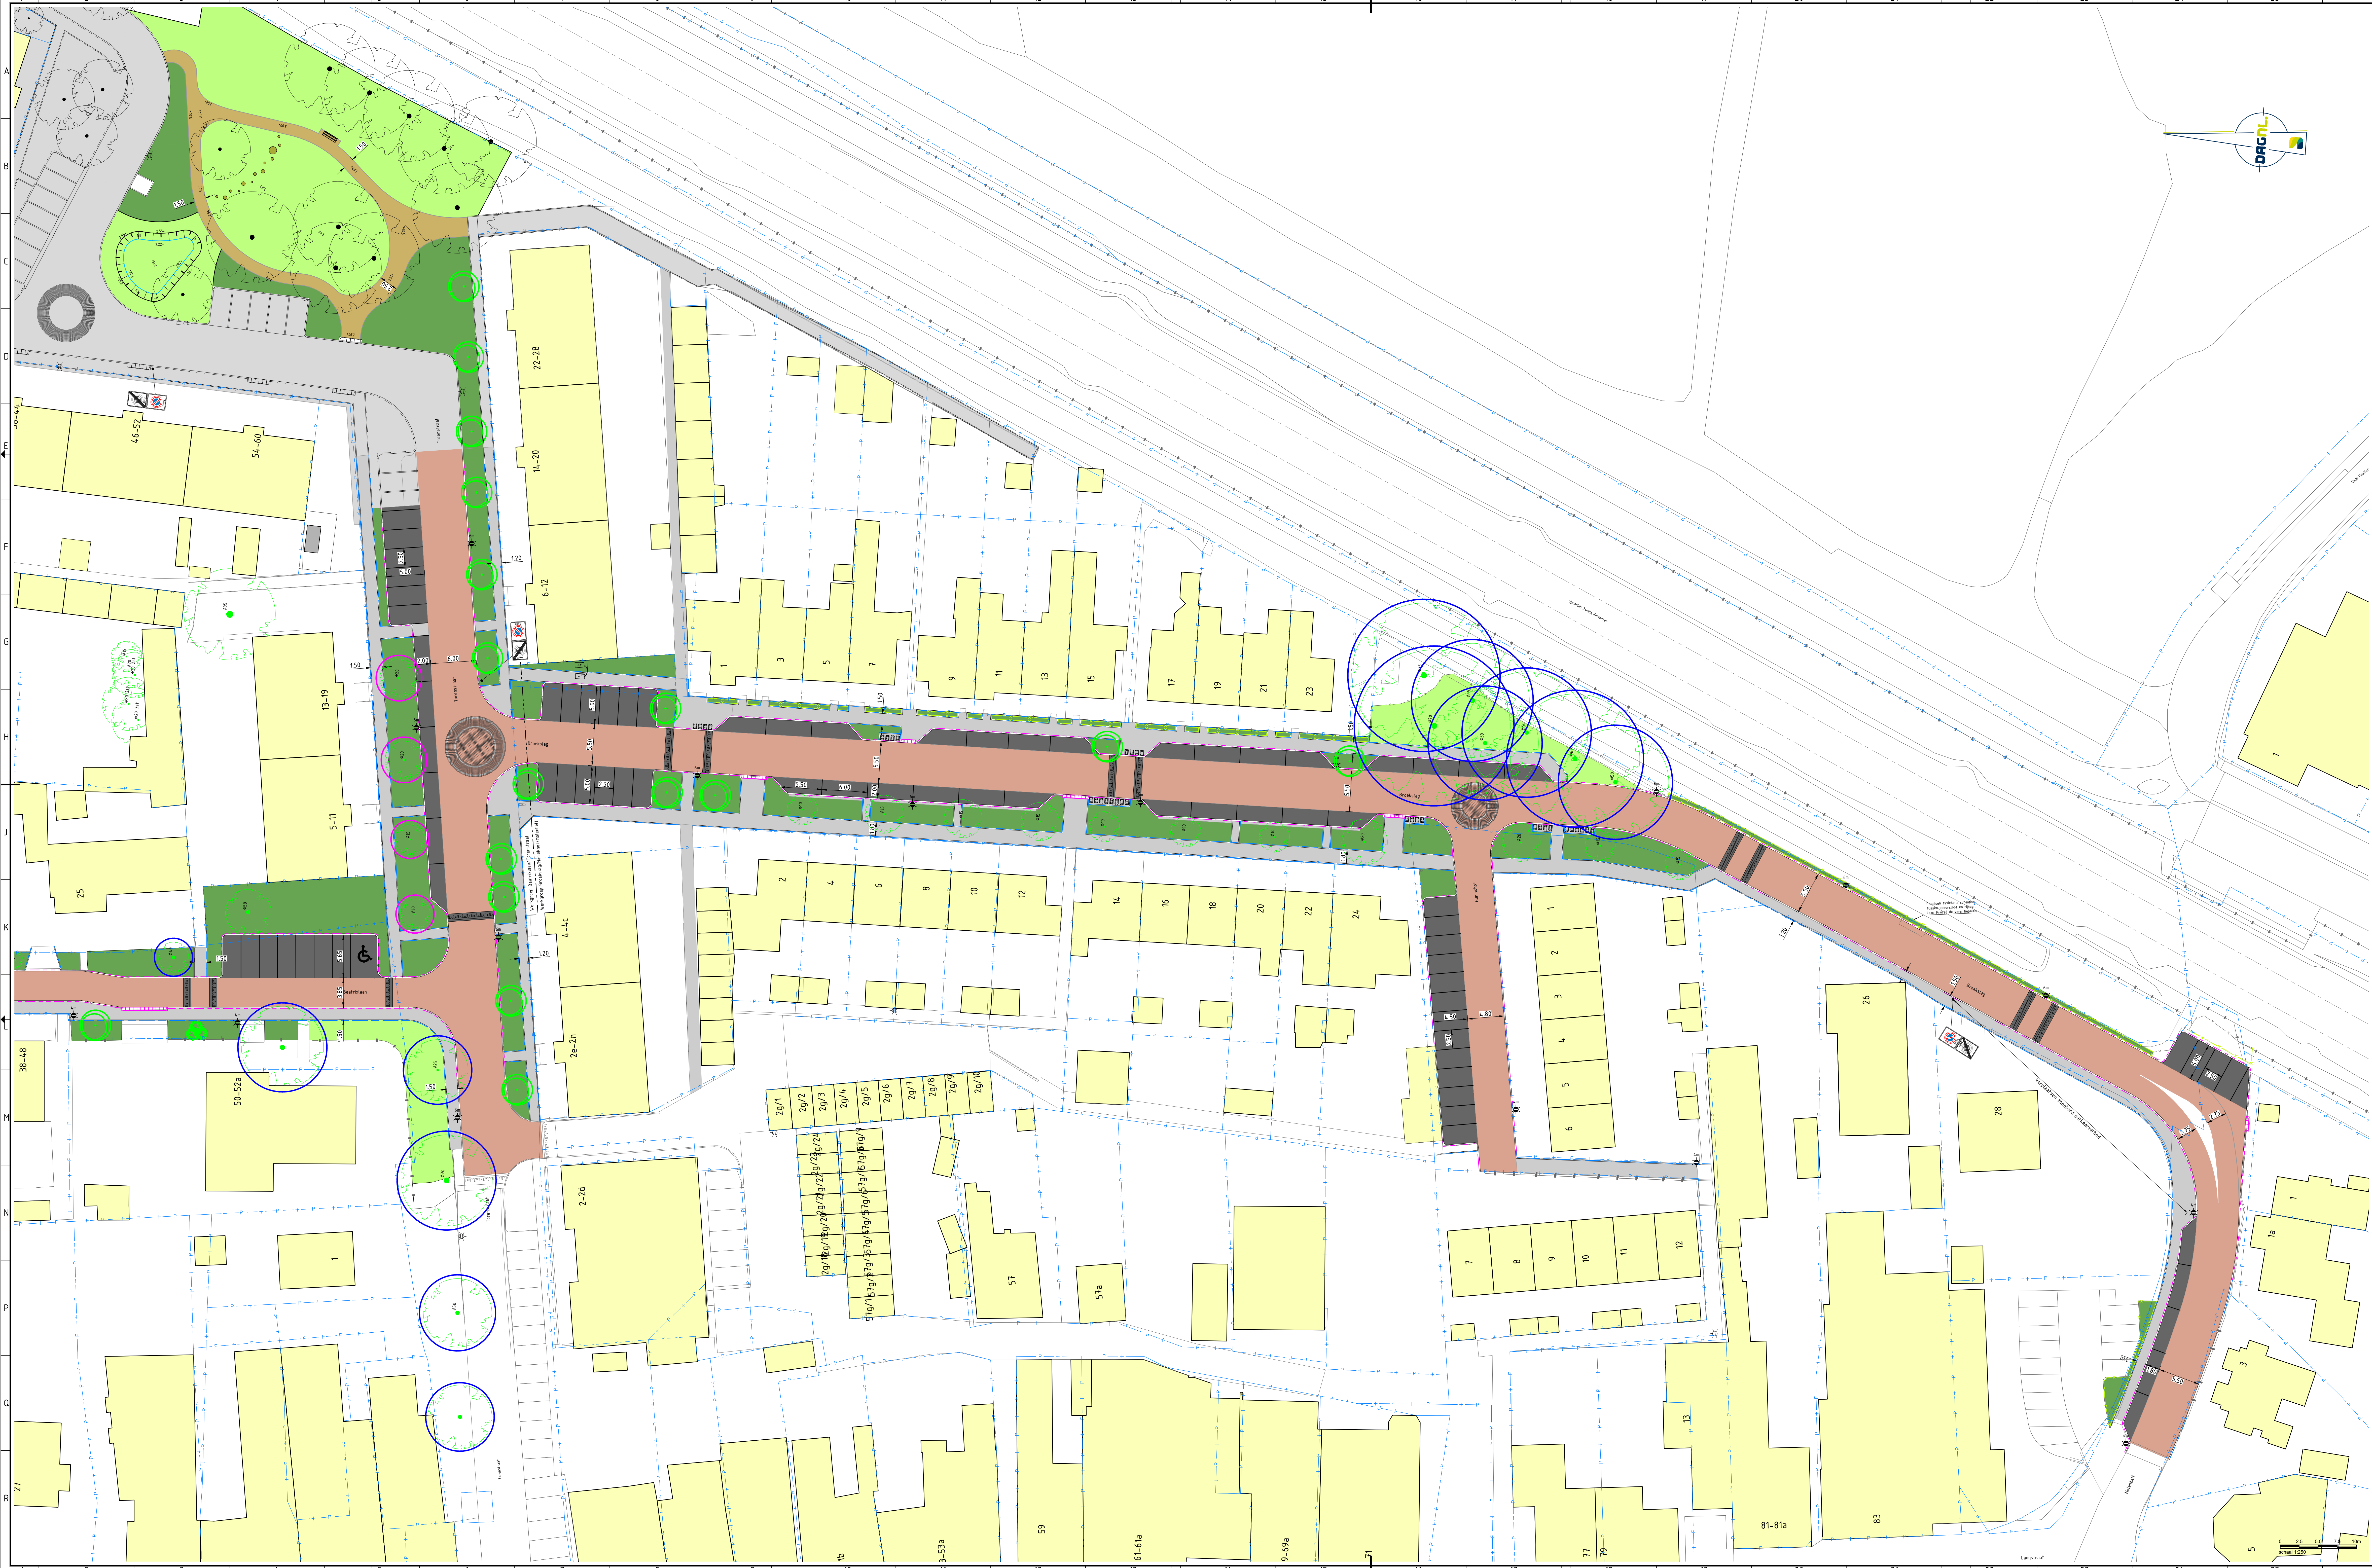

- Broekslag fase 1
- Gebouwen steen, rood
- Gebouwen steen, wit/rauw/zwart
- Barierestegels
- Beplanting
- Gras
- Weg
- Nieuwe lichtpaal met lichtopvanghoogte 1-4 meter
- Bestaande lichtpaal
- Oprijplaats auto
- Kadastrale grens
- Nieuwe boom
- Bestaande boom
- Bestaande boom, behouden
- Bestaande boom, proberen te behouden
- Bestaande boom, te kappen



gemeente Olst-Wijhe

Herinrichting Broekslag fase 2
Schelstontwerp
Onderswerp:
Nieuwe situatie
Broekslag/Huninkhof/Molenbelt

Geschaafd: E. Buijs
Gedrukt: 1. Alkmaar
Schaal: 1:200
Formaat: A4
Projectcode: P08532

Datum: 22-07-2024
Gemaakt: 22-07-2024
Status: Definitief
Versie: 01
Doel document: Tekening



P08532-SO-VH-04-D01